

Схема
размещения рекламных
конструкций на территории
Верхнесалдинского
городского округа

Схема
размещения рекламных конструкций на территории
Верхнесалдинского городского округа


№ п/п	№ схемы	Место расположения	Тип рекламной конструкции	Размер	Количество сторон
1	1	31,83 м восточнее дома № 49 по улице Карла Маркса	щит	3 х 6 м	2
2	2	24,73 м севернее дома № 34 по улице Карла Маркса	щит	3 х 6 м	2
3	3	по улице Районная, 56 м. западнее ограждения телевышки ООО "Медиахолдинг "Квант"	щит	3 х 6 м	2
4	4	по улице Парковая, между АЗС и платной автостоянкой	щит	3 х 6 м	2
5	5	29 м. на юго-восток от ориентира дом № 49а по улице Карла Маркса, расположенного за пределами участка	щит	3 х 6 м	2
6	6	28м. на юг от ориентира дом № 51 по улице Карла Маркса	щит	3 х 6 м	2
7	7	41,7м. на северо-восток от угла дома № 8 по улице Воронова	щит	3 х 6 м	2
8	8	49м. на северо-восток от ориентира дома № 16 по улице Воронова, расположенного за пределами участка	щит	3 х 6 м	2
9	9	Ограждение телевышки Медиахолдинга "Квант", 15 м юго-западнее дома № 1 по ул. Районная	щит	3 х 6 м	1
10	10	85м на север от ориентира дом № 4 по улице Восточная, расположенного за пределами участка	щит	3 х 6 м	2
11	11	53м на юго-запад от ориентира дом № 2 по улице Воронова, расположенного за пределами участка	щит	3 х 6 м	2
12	12	Возле дома №75 по улице Молодежный поселок, за 20 м до конца дома	щит	3 х 6 м	2

13	13	Возле дома №6 по улице Спортивная, за 50 м до конца дома по направлению движения	щит	3 х 6 м	2
14	14	улица Парковая на расстоянии 50 м от улицы Районная в направлении г. Нижняя Салда	щит	3 х 6 м	2
15	15	Возле Дворца Культуры им. Агаркова в 23 м северо-западнее ориентира	щит	3 х 6 м	2
16	16	Возле Дворца Культуры им. Агаркова на перекрестке улиц Парковая-Энгельса-Карла Либкнехта	щит	3 х 6 м	2
17	17	В 20 метрах севернее дома № 3 по ул. Ленина (напротив дома № 6 по ул. Ленина)	щит	3 х 6 м	2
18	20	вдоль дороги общего пользования напротив дома № 2 по улице Воронова, в 26 м от ориентира	щит	3 х 6 м	2
19	21	по ул. Ленина 10 м до дома № 56 по нечетной стороне	щит	3 х 6 м	2
20	22	на муниципальном здании по улице Энгельса, д. 87, корп. 1 (южная сторона)	строительная сетка (баннер)	3 х 6 м	1
21	23	на муниципальном здании по улице Энгельса, д. 87, корп. 1 (восточная сторона)	строительная сетка (баннер)	3 х 6 м	1
22	24	на муниципальном здании по улице Ленина, д. 8 (южная сторона)	строительная сетка (баннер)	6 х 4,5 м	1
23	25	ул. Энгельса, нечетная сторона остановки у памятника А.А. Евстигнееву	техническое средство стабильного территориального размещения (уличная скамейка)	0,5 х 1,5	1
24	26	ул. Энгельса, нечетная сторона остановки у памятника А.А. Евстигнееву	техническое средство стабильного территориального размещения (уличная скамейка)	0,5 х 1,5	1
25	27	ул. Энгельса, четная сторона, пешеходная дорожка от к/т "Кедр" до ул. Ленина	техническое средство стабильного территориального размещения (уличная скамейка)	0,5 х 1,5	1

26	28	ул. Энгельса, четная сторона, пешеходная дорожка от к/т "Кедр" до ул. Ленина	техническое средство стабильного территориального размещения (уличная скамейка)	0,5 x 1,5	1
27	29	ул. Энгельса, четная сторона, площадь к/т "Кедр", правая сторона	техническое средство стабильного территориального размещения (уличная скамейка)	0,5 x 1,5	1
28	30	ул. Энгельса, четная сторона, площадь к/т "Кедр", правая сторона	техническое средство стабильного территориального размещения (уличная скамейка)	0,5 x 1,5	1
29	31	ул. Энгельса, четная сторона, площадь к/т "Кедр", правая сторона	техническое средство стабильного территориального размещения (уличная скамейка)	0,5 x 1,5	1
30	32	ул. Энгельса, четная сторона, площадь к/т "Кедр", левая сторона	техническое средство стабильного территориального размещения (уличная скамейка)	0,5 x 1,5	1
31	33	ул. Энгельса, четная сторона, остановка "с/к Чайка"	техническое средство стабильного территориального размещения (уличная скамейка)	0,5 x 1,5	1
32	34	ул. Энгельса, четная сторона, остановка "с/к Чайка"	техническое средство стабильного территориального размещения (уличная скамейка)	0,5 x 1,5	1
33	35	ул. Энгельса, четная сторона, остановка "ТЦ Малахит"	техническое средство стабильного территориального размещения (уличная скамейка)	0,5 x 1,5	1
34	36	ул. Энгельса, нечетная сторона, детский городок у школы №2	техническое средство стабильного территориального размещения (уличная скамейка)	0,5 x 1,5	1
35	37	ул. Воронова, четная сторона, остановка магазин "Елена"	техническое средство стабильного территориального размещения (уличная скамейка)	0,5 x 1,5	1
36	38	ул. Воронова, четная сторона, остановка магазин "Елена"	техническое средство стабильного территориального размещения (уличная скамейка)	0,5 x 1,5	1
37	39	ул. Спортивная, нечетная сторона, левая сторона магазина "Восток"	техническое средство стабильного территориального размещения (уличная скамейка)	0,5 x 1,5	1

38	40	ул. Спортивная, нечетная сторона, левая сторона магазина "Восток"	техническое средство стабильного территориального размещения (уличная скамейка)	0,5 x 1,5	1
39	41	напротив дома № 6 по ул. Воронова	техническое средство стабильного территориального размещения (уличная скамейка)	0,4 x 1,9	1
40	42	напротив дома № 5 по ул. Воронова	техническое средство стабильного территориального размещения (уличная скамейка)	0,4 x 1,9	1
41	43	напротив дома № 3 по ул. Воронова	техническое средство стабильного территориального размещения (уличная скамейка)	0,4 x 1,9	1
42	44	напротив дома № 1 по ул. Воронова	техническое средство стабильного территориального размещения (уличная скамейка)	0,4 x 1,9	1
43	45	напротив дома № 8 по ул. Воронова	техническое средство стабильного территориального размещения (уличная скамейка)	0,4 x 1,9	1
44	46	возле Автовокзала	техническое средство стабильного территориального размещения (уличная скамейка)	0,4 x 1,9	1
45	47	возле Автовокзала	техническое средство стабильного территориального размещения (уличная скамейка)	0,4 x 1,9	1
46	48	на территории ТЦ "Рождественский"	техническое средство стабильного территориального размещения (уличная скамейка)	0,5 x 1,5	1
47	49	на территории ТЦ "Рождественский"	техническое средство стабильного территориального размещения (уличная скамейка)	0,5 x 1,5	1
48	50	в 41 метре западнее здания по ул. Энгельса 79	электронное табло	6 x 4 м	1
49	51	восточнее торца здания по ул. Энгельса, 87, корп. 1	электронное табло	6 x 4 м	1

Схема размещения рекламных конструкций
М 1:1000

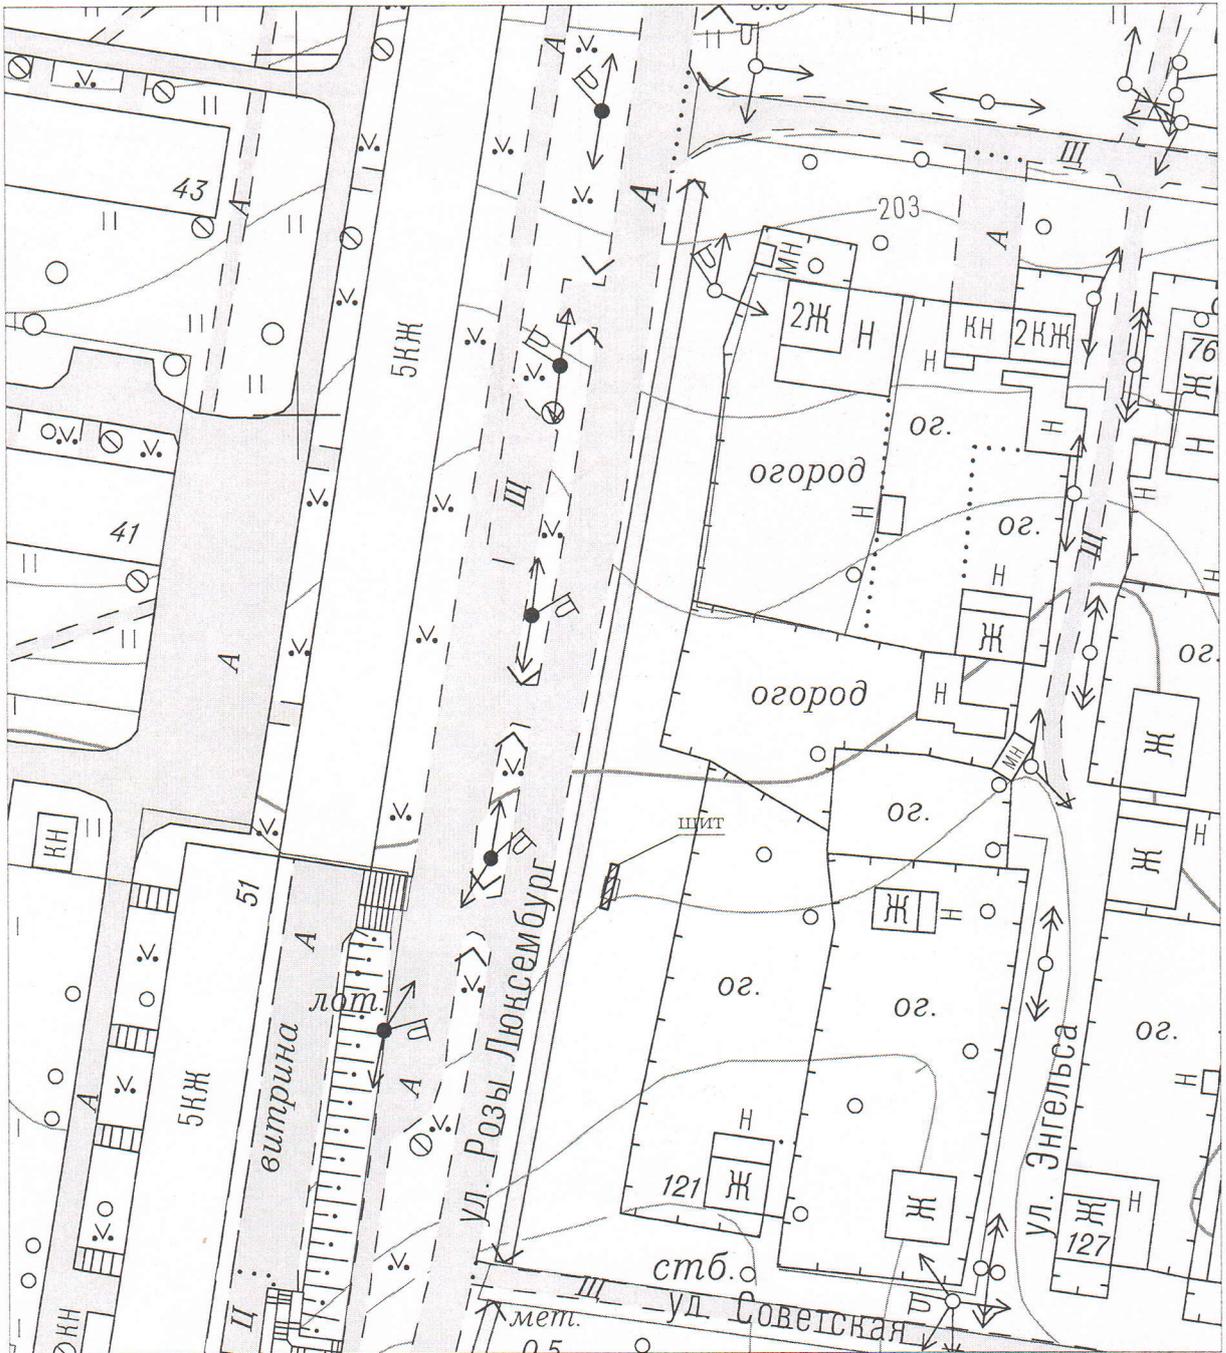

Условные обозначения:


 - место установки рекламной конструкции

тип конструкции: щит

размер рекламной конструкции: 3x6

Схема размещения рекламных конструкций на территории г. Верхняя Салда (схема № 1)					
Изм.	Кол.	Лист	№ док.	Подпись	Дата
Стереотопографическая съемка 2005-07 гг.				Стадия	Лист
				-	1
				Листов	1
г. Верхняя Салда, 31,83 м восточнее дома № 49 по ул. Карла Маркса М 1:1000					
Зав. отд.	Бахтина Е.Р.				
Вед. спец.	Шелонцева Н.В.				
Отдел архитектуры и градостроительства администрации Верхнесалдинского городского округа					

Схема размещения рекламных конструкций
М 1:1000

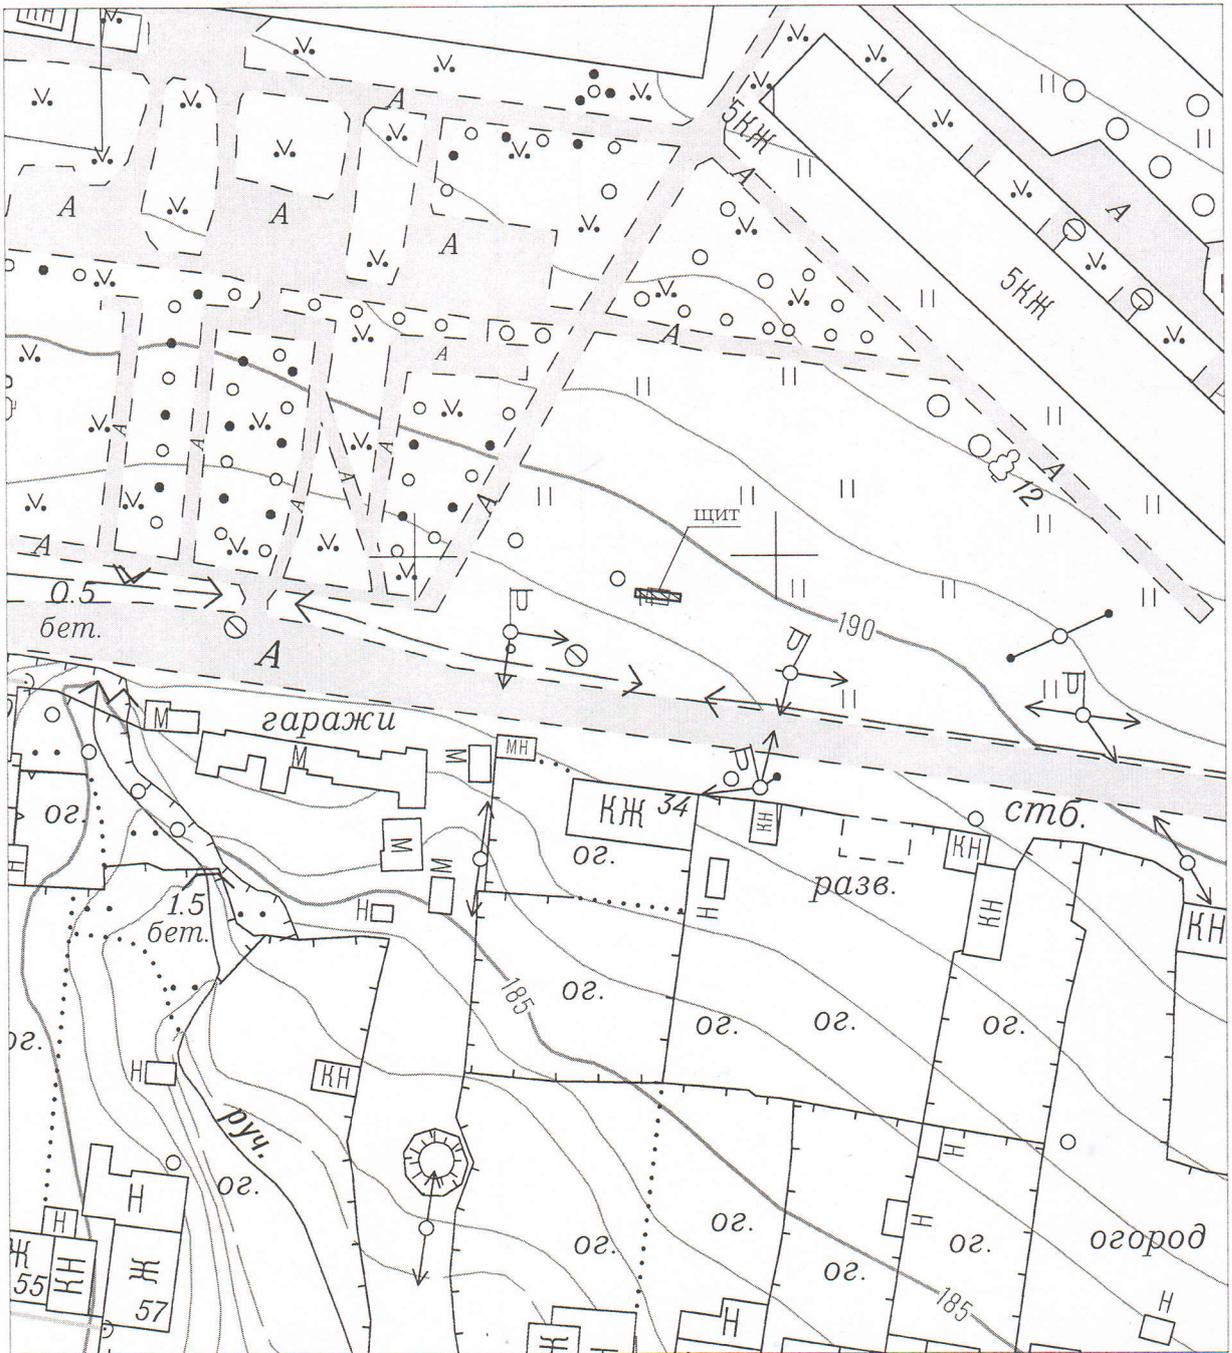

Условные обозначения:


 - место установки рекламной конструкции

тип конструкции: щит

размер рекламной конструкции: 3x6

					Схема размещения рекламных конструкций на территории г. Верхняя Салда (схема № 2)			
Изм.	Кол.	Лист	№ док.	Подпись	Дата	Стадия	Лист	Листов
						-	1	1
Стереотопографическая съемка 2005-07 гг.						г. Верхняя Салда, 24,73 м севернее дома № 34 по ул. Карла Маркса М 1:1000		
Зав. отд.	Бахтина Е.И.			Отдел архитектуры и градостроительства администрации Верхнесалдинского городского округа				
Вед. спец.	Шелонцева Н.В.							

Схема размещения рекламных конструкций
М 1:1000

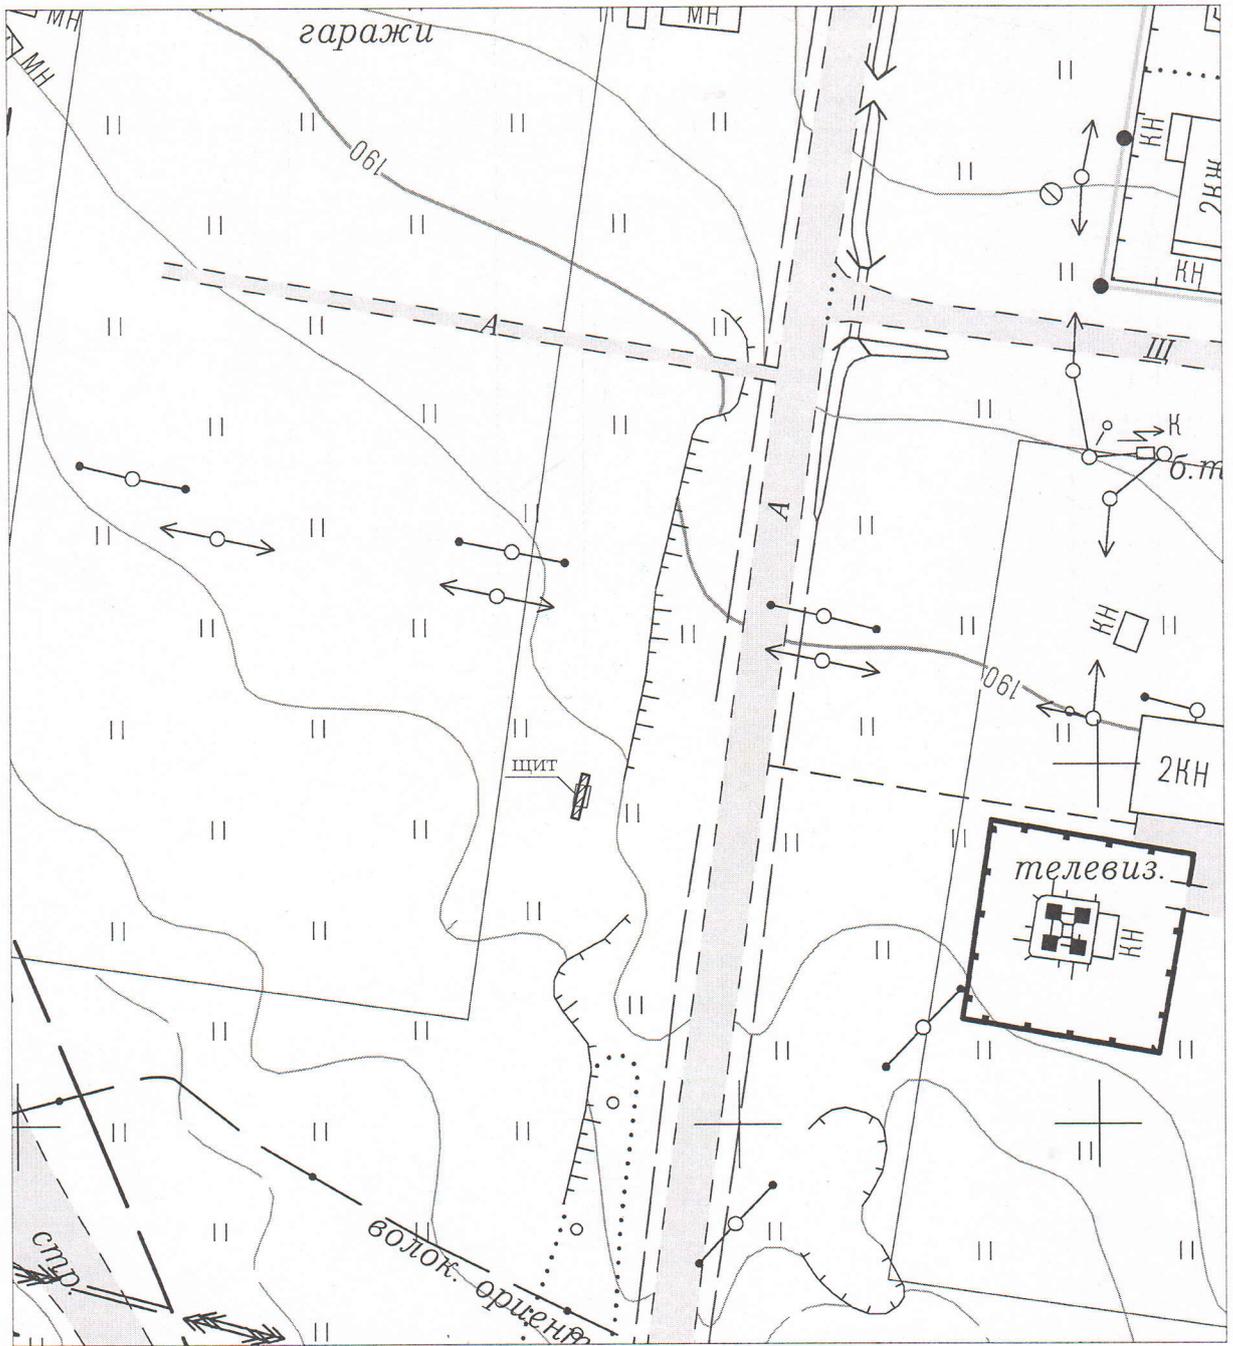

Условные обозначения:


 - место установки рекламной конструкции

тип конструкции: щит

размер рекламной конструкции: 3x6

Схема размещения рекламных конструкций на территории г. Верхняя Салда (схема № 3)					
Изм.	Кол.	Лист	№ док.	Подпись	Дата
			Стереотопографическая съемка 2005-07 гг.	Стадия	Лист
				-	1
			г. Верхняя Салда, по ул. Районная, 56 м западнее телевышки ООО "Медиахолдинг "Квант" М 1:1000	Листов	1
Зав. отд.	Бахтина Б.Р.			Отдел архитектуры и градостроительства администрации Верхнесалдинского городского округа	
Вед. спец.	Шелонцева Н.В.				

Схема размещения рекламных конструкций
М 1:1000

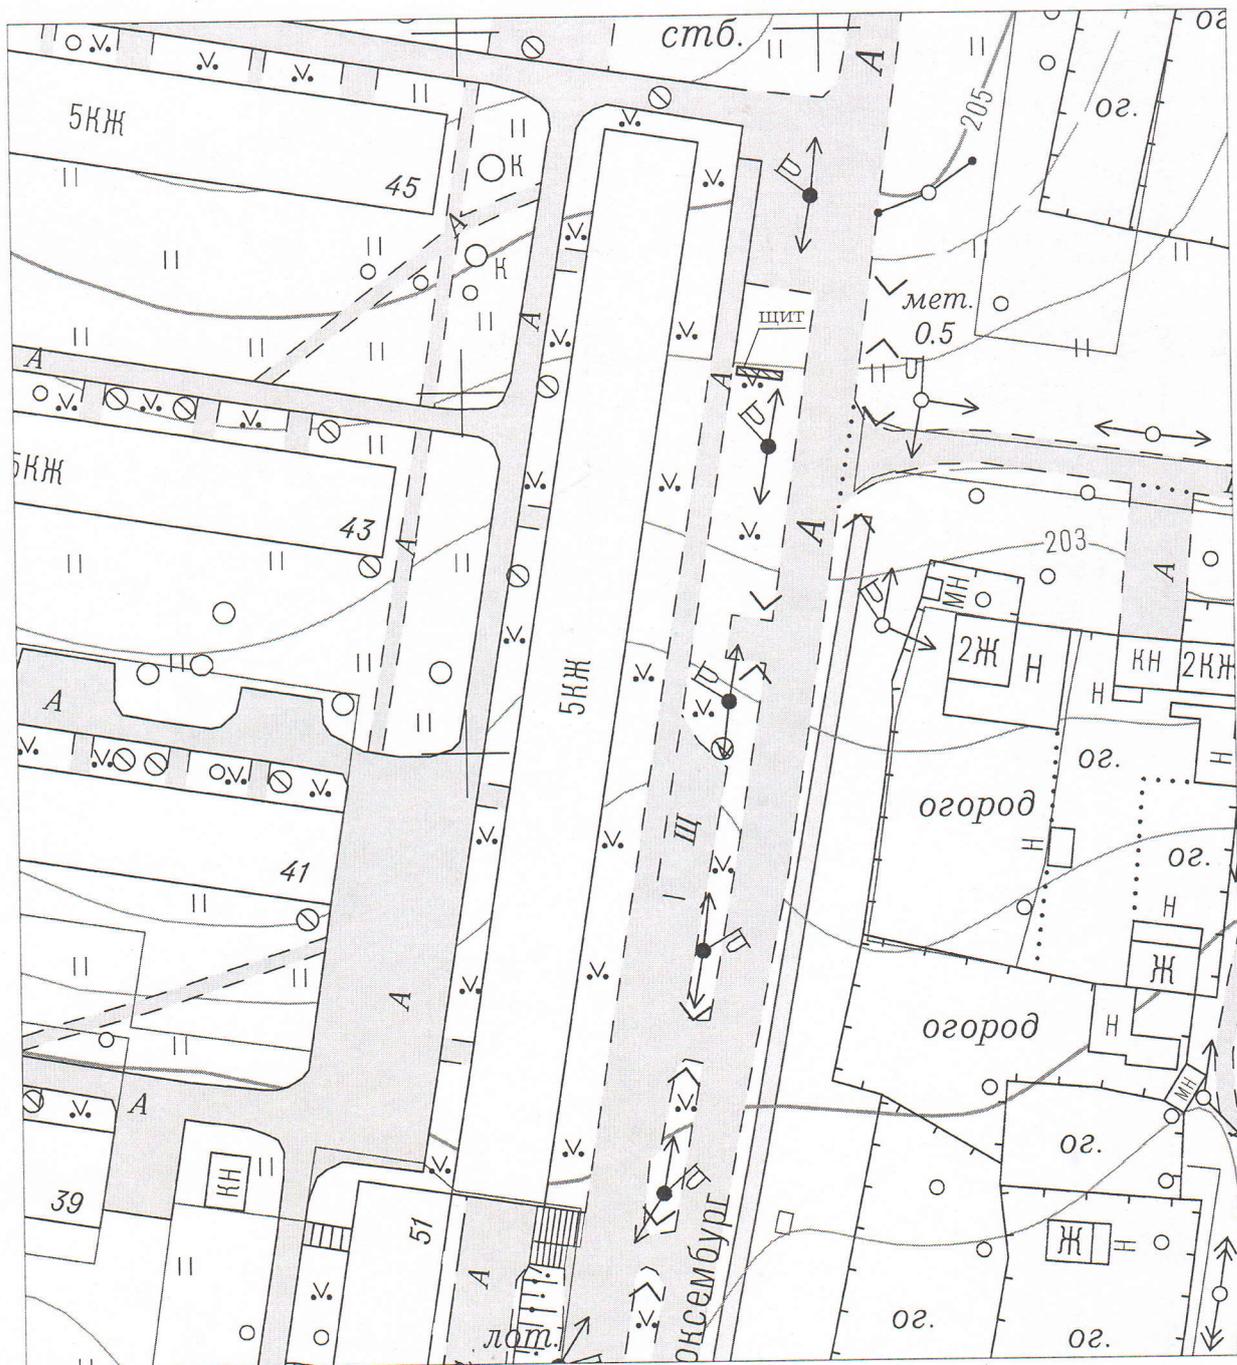

Условные обозначения:


 - место установки рекламной конструкции

тип конструкции: щит

размер рекламной конструкции: 3x6

Схема размещения рекламных конструкций на территории г. Верхняя Салда (схема № 5)					
Изм.	Кол.	Лист	№ док.	Подпись	Дата
Стереотопографическая съемка 2005-07 гг.				Стадия	Лист
				-	1
				Листов	
				1	
Зав. отд.	Бахтина Е.Р.		г. Верхняя Салда, 29 м на юго-восток от ориентира дома № 49а по ул. Карла Маркса, расположенного за пределами участка М 1:1000		
Вед. спец.	Шелонцева Н.В.				

Схема размещения рекламных конструкций
М 1:1000

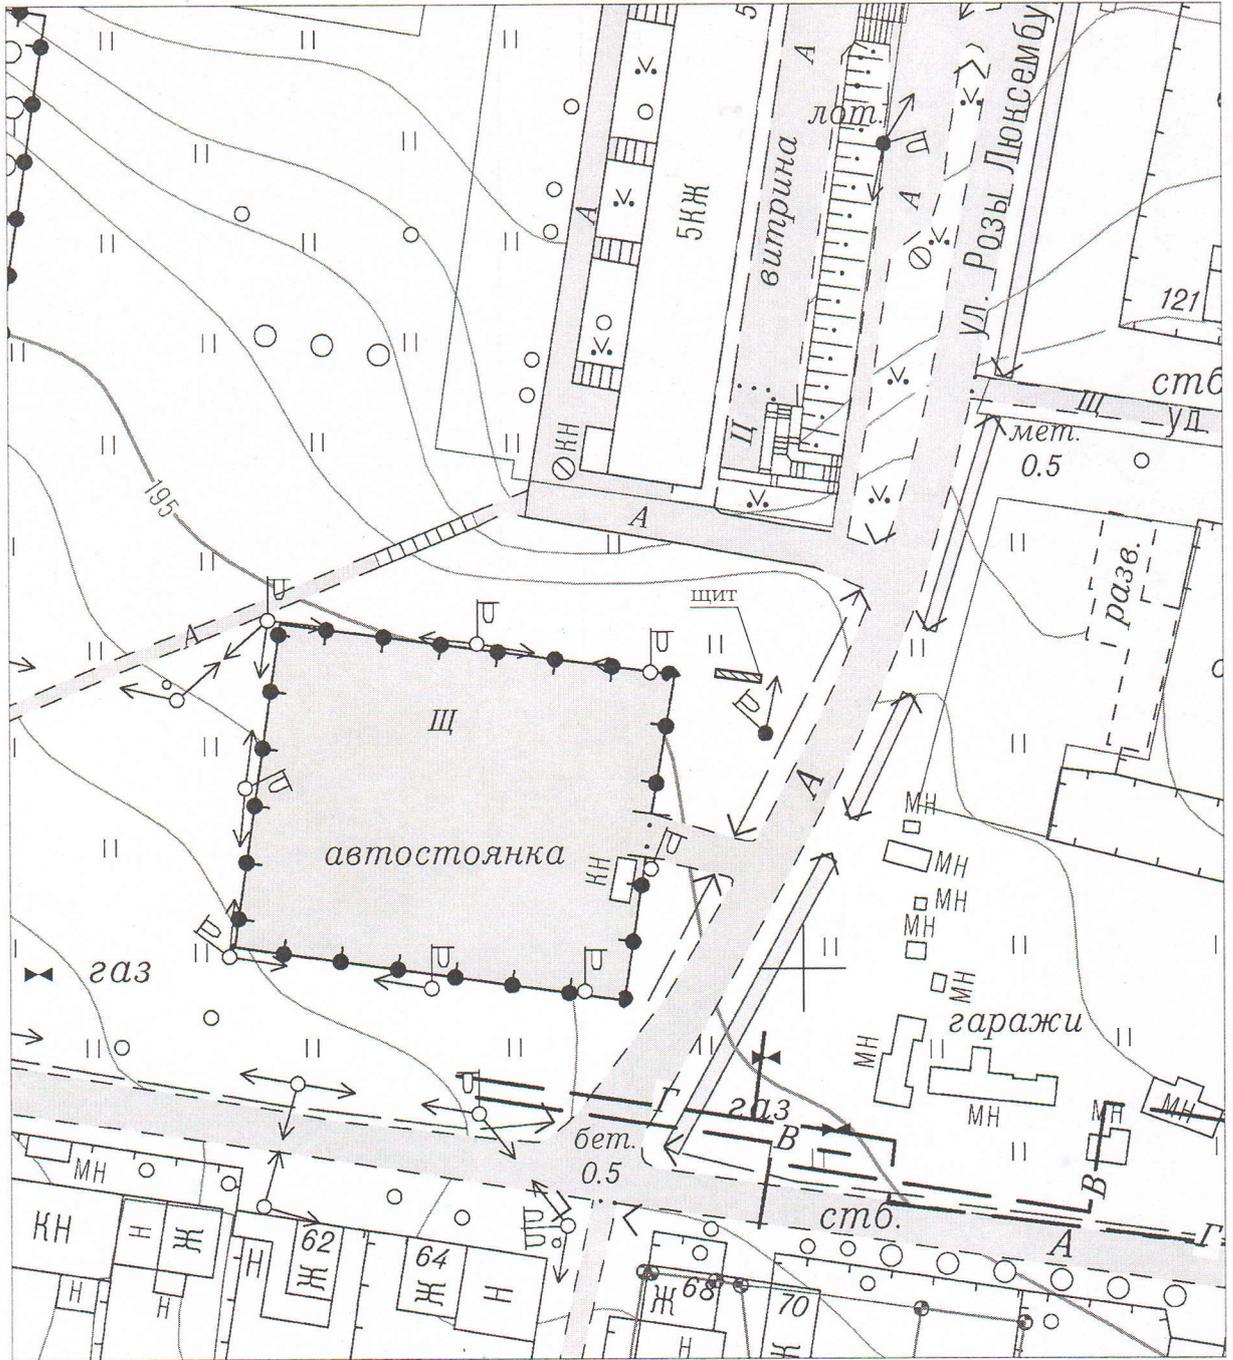

Условные обозначения:


- место установки рекламной конструкции

тип конструкции: щит

размер рекламной конструкции: 3х6

						Схема размещения рекламных конструкций на территории г. Верхняя Салда (схема № 6)			
Изм.	Кол.	Лист	№ док.	Подпись	Дата	Стереотопографическая съемка 2005-07 гг.	Стадия	Лист	Листов
							-	1	1
Зав. отд.	Бахтина Е.Р.					г. Верхняя Салда, 28 м на юг от ориентира дом № 51 по ул. Карла Маркса М 1:1000		Отдел архитектуры и градостроительства администрации Верхнесалдинского городского округа	
Вед. спец.	Шелонцева Н.В.								

Схема размещения рекламных конструкций
М 1:1000

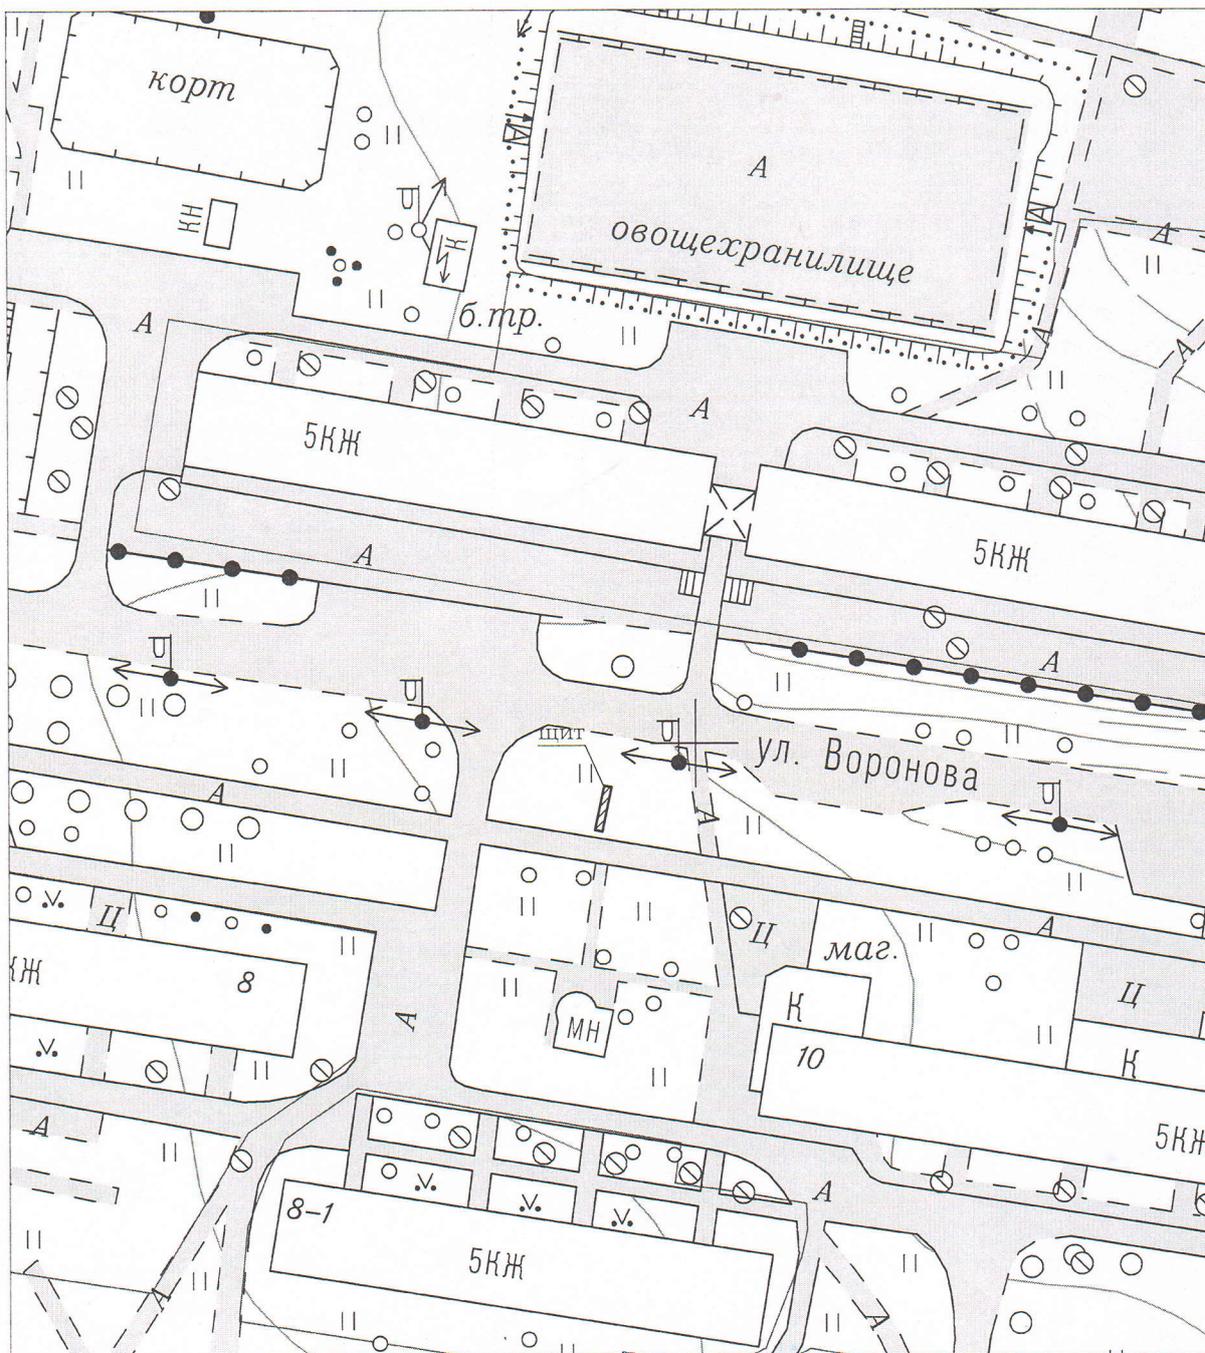

Условные обозначения:


 - место установки рекламной конструкции

тип конструкции: щит

размер рекламной конструкции: 3x6

Схема размещения рекламных конструкций на территории г. Верхняя Салда (схема № 7)					
Изм.	Кол.	Лист	№ док.	Подпись	Дата
			Стереотопографическая съемка 2005-07 гг.	Стадия	Лист
				-	1
			Листов	1	
			г. Верхняя Салда, 41,7 м на северо-восток от угла дома № 8 по ул. Воронова	Отдел архитектуры и градостроительства администрации Верхнесалдинского городского округа	
Зав. отд.	Бахтина Е.Р.		М 1:1000		
Вед. спец.	Шелонцева Н.В.				

Схема размещения рекламных конструкций
М 1:1000

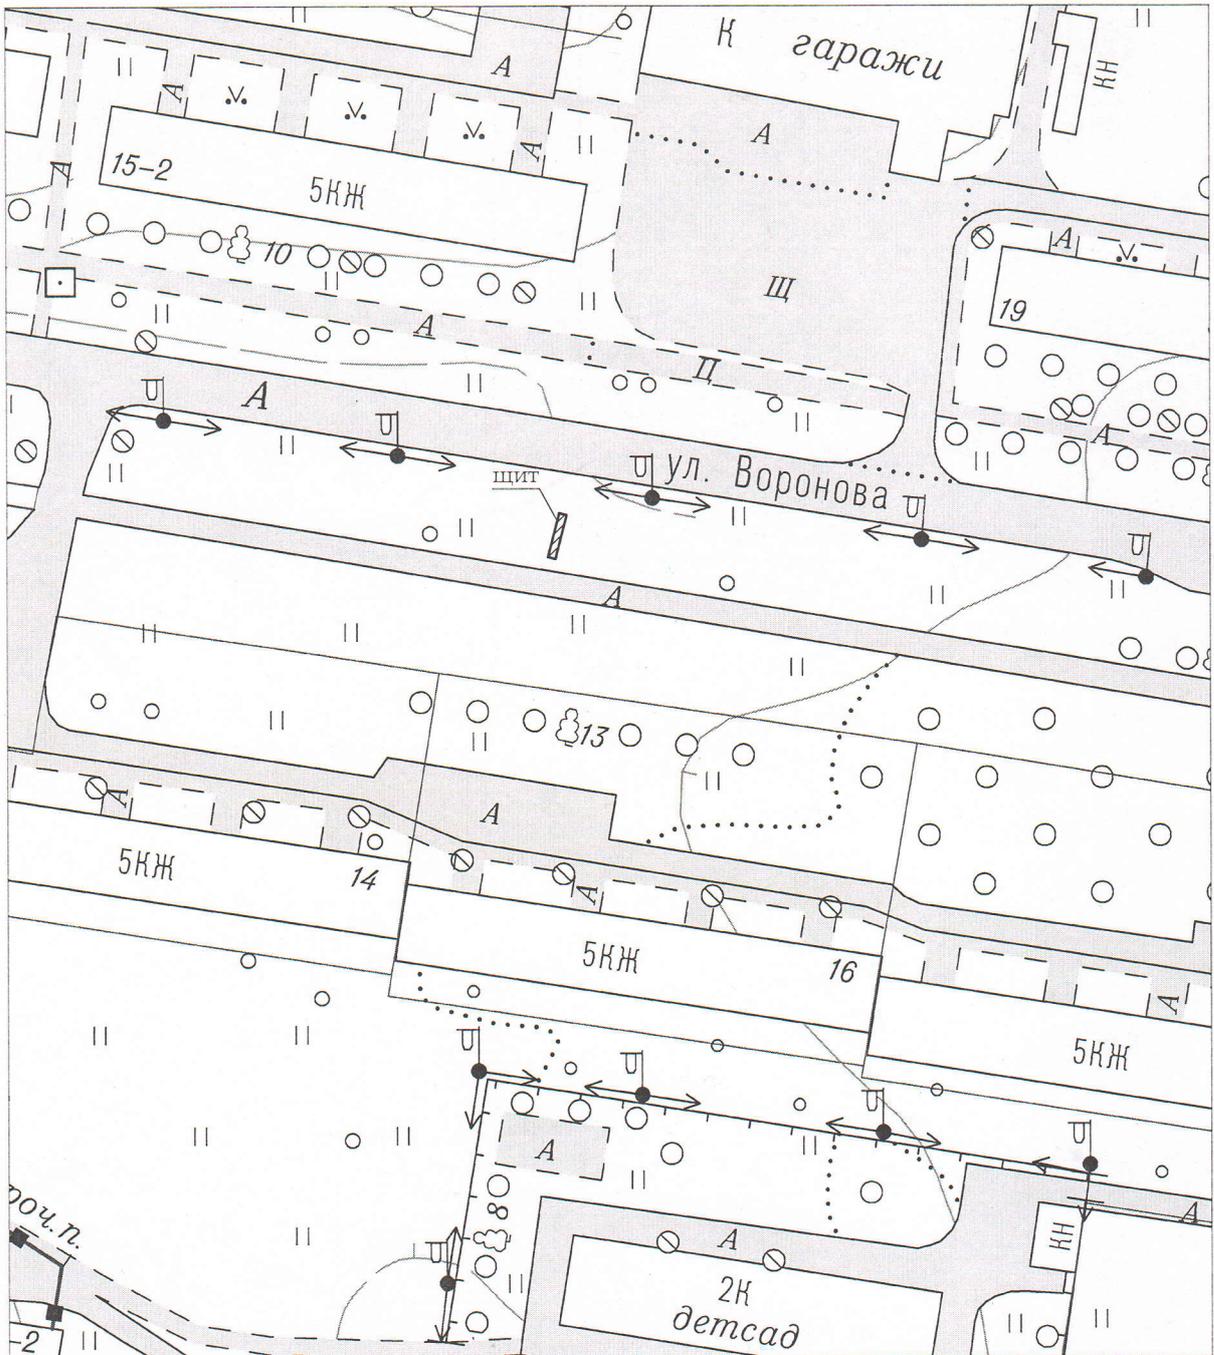

Условные обозначения:


 - место установки рекламной конструкции

тип конструкции: щит

размер рекламной конструкции: 3x6

Схема размещения рекламных конструкций на территории г. Верхняя Салда (схема № 8)					
Изм.	Кол.	Лист	№ док.	Подпись	Дата
			Стереотопографическая съемка 2005-07 гг.		Стадия
					Лист
					Листов
					-
					1
					1
Зав. отд.	Бахтина Е.Р.		г. Верхняя Салда, 49 м на северо-восток от ориентира дома № 16 по ул. Воронова, расположенного за пределами участка М 1:1000		
Вед. спец.	Шелонцева Н.В.				
			Отдел архитектуры и градостроительства администрации Верхнесалдинского городского округа		

Схема размещения рекламных конструкций
М 1:1000

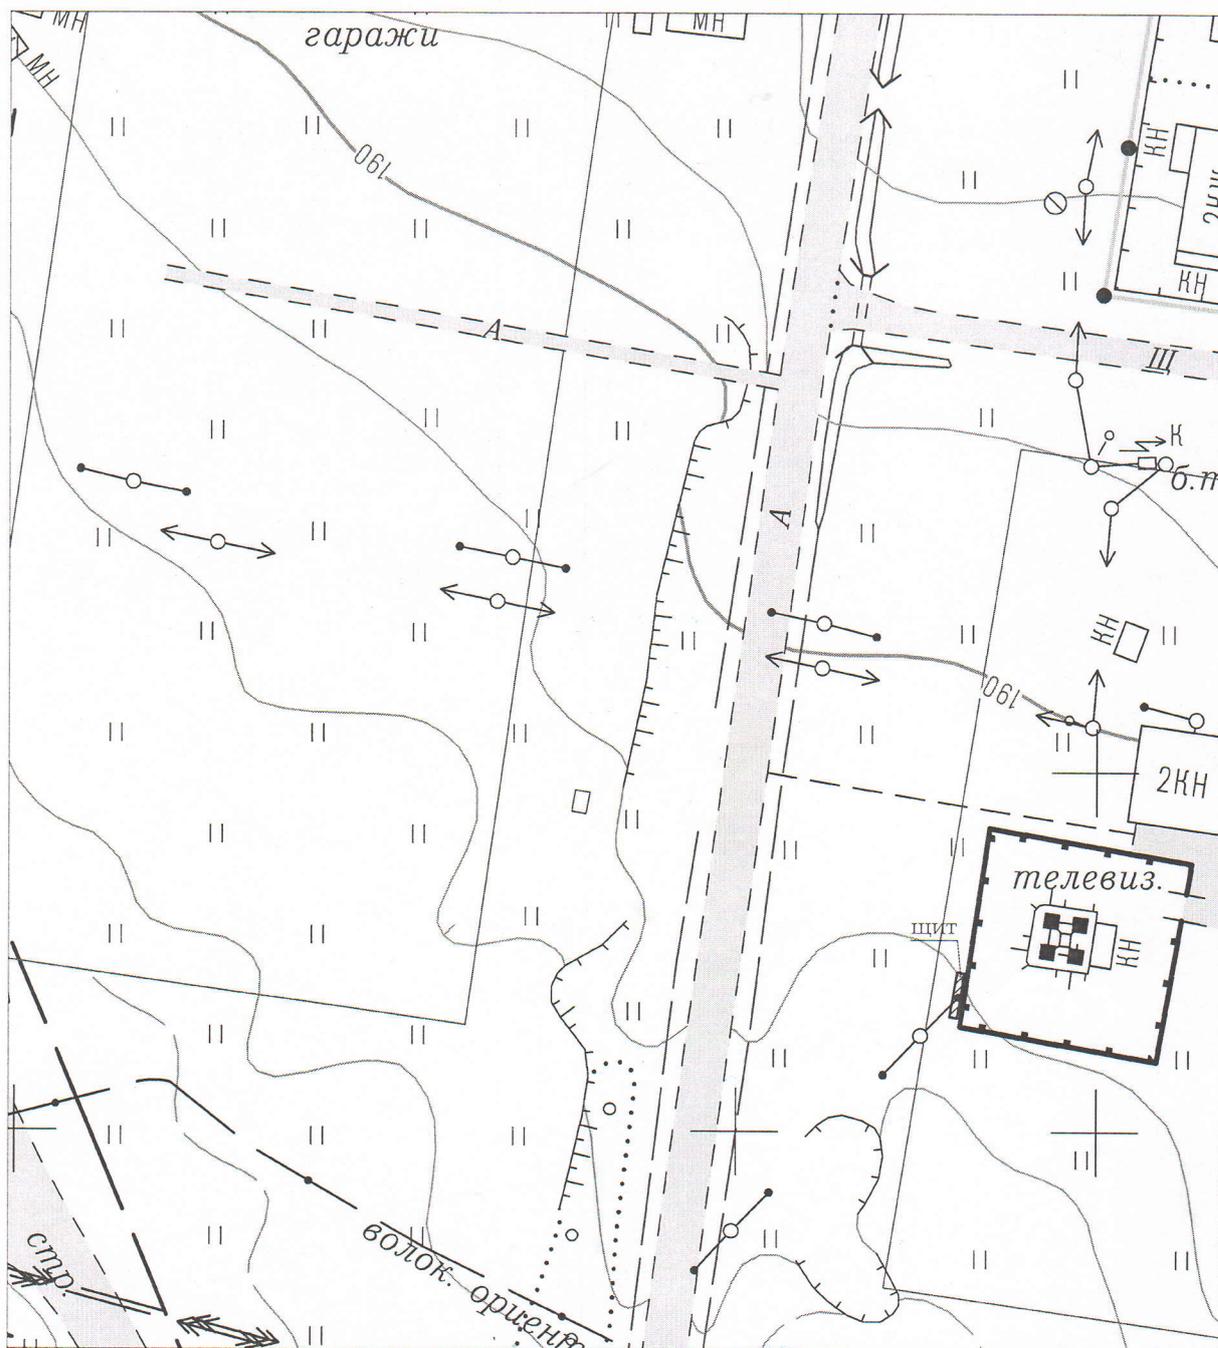

Условные обозначения:


▨ - место установки рекламной конструкции

тип конструкции: щит

размер рекламной конструкции: 3x6

Схема размещения рекламных конструкций на территории г. Верхняя Салда (схема № 9)					
Изм.	Кол.	Лист	№ док.	Подпись	Дата
Стереотопографическая съемка 2005-07 гг.					
г. Верхняя Салда, ограждение телевышки Медиахолдинга "Квант", 15 м юго-западнее дома № 1 по ул. Районная М 1:1000					
		Стадия	Лист	Листов	
		-	1	1	
Зав. отд.	Бахтина Е.Р.	Отдел архитектуры и градостроительства администрации Верхнесалдинского городского округа			
Вед. спец.	Шелонцева Н.В.				

Схема размещения рекламных конструкций
М 1:1000

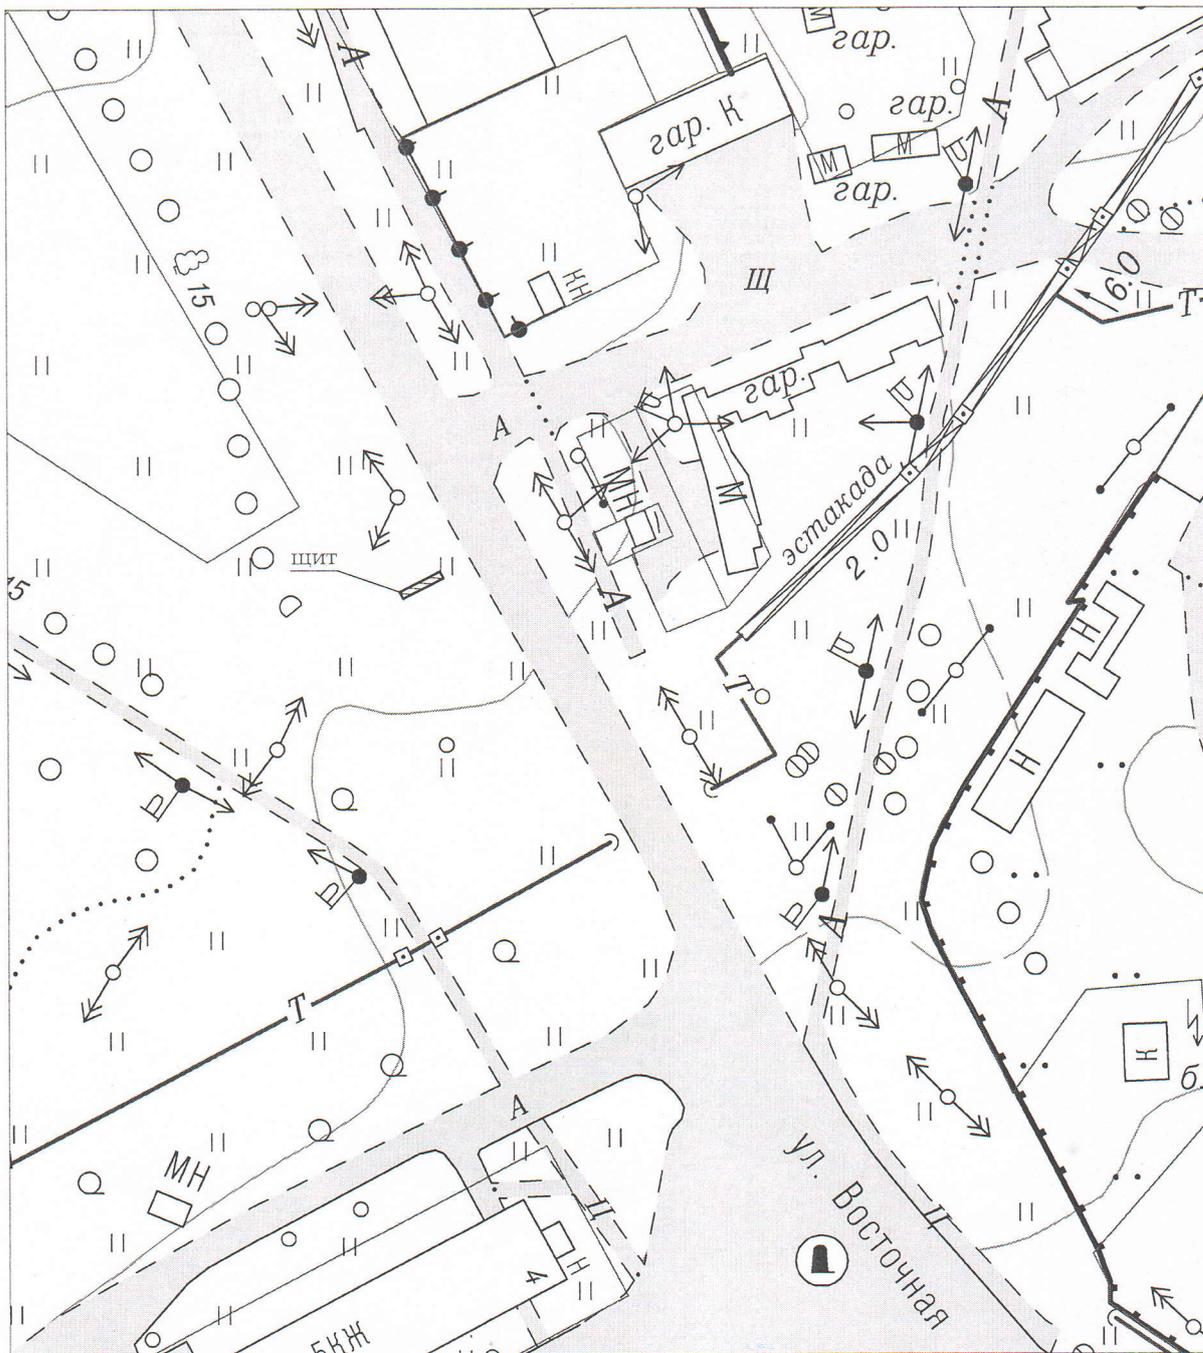

Условные обозначения:


 - место установки рекламной конструкции

тип конструкции: щит

размер рекламной конструкции: 3x6

					Схема размещения рекламных конструкций на территории г. Верхняя Салда (схема № 10)			
Изм.	Кол.	Лист	№ док.	Подпись	Дата	Стадия	Лист	Листов
						-	1	1
					Стереотопографическая съемка 2005-07 гг.			
					г. Верхняя Салда, 85 м на север от ориентира дом № 4 по ул. Восточная, расположенного за пределами участка М 1:1000			
Зав. отд.	Бахтина Е.Р.				Отдел архитектуры и градостроительства администрации Верхнесалдинского городского округа			
Вед. спец.	Шелонцева Н.В.							

Схема размещения рекламных конструкций
М 1:1000

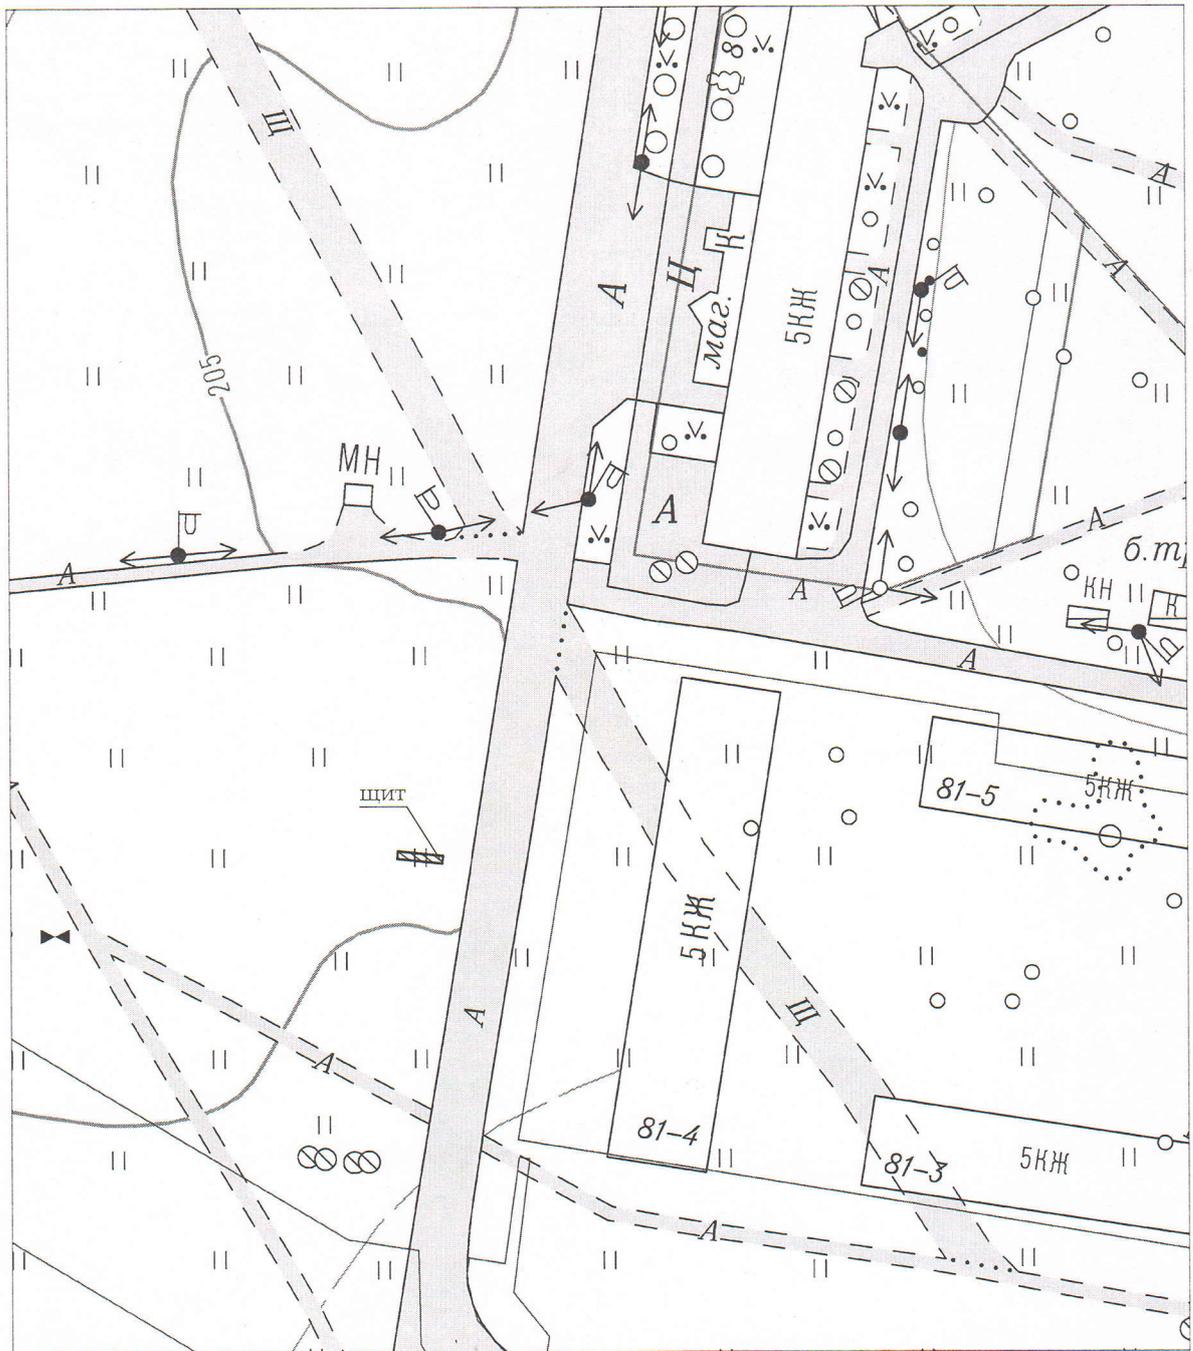

Условные обозначения:


▨ - место установки рекламной конструкции

тип конструкции: щит

размер рекламной конструкции: 3x6

Схема размещения рекламных конструкций на территории г. Верхняя Салда (схема № 11)							
Изм.	Кол.	Лист	№ док.	Подпись	Дата		
Стереотопографическая съемка 2005-07 гг.					Стадия	Лист	Листов
					-	1	1
Зав. отд.	Бахтина Е.Р.	г. Верхняя Салда, 53 м на юго-запад от ориентира дом № 2 по ул. Воронова, расположенного за пределами участка М 1:1000				Отдел архитектуры и градостроительства администрации Верхнесалдинского городского округа	
Вед. спец.	Шелонцева Н.В.						

Схема размещения рекламных конструкций
М 1:1000

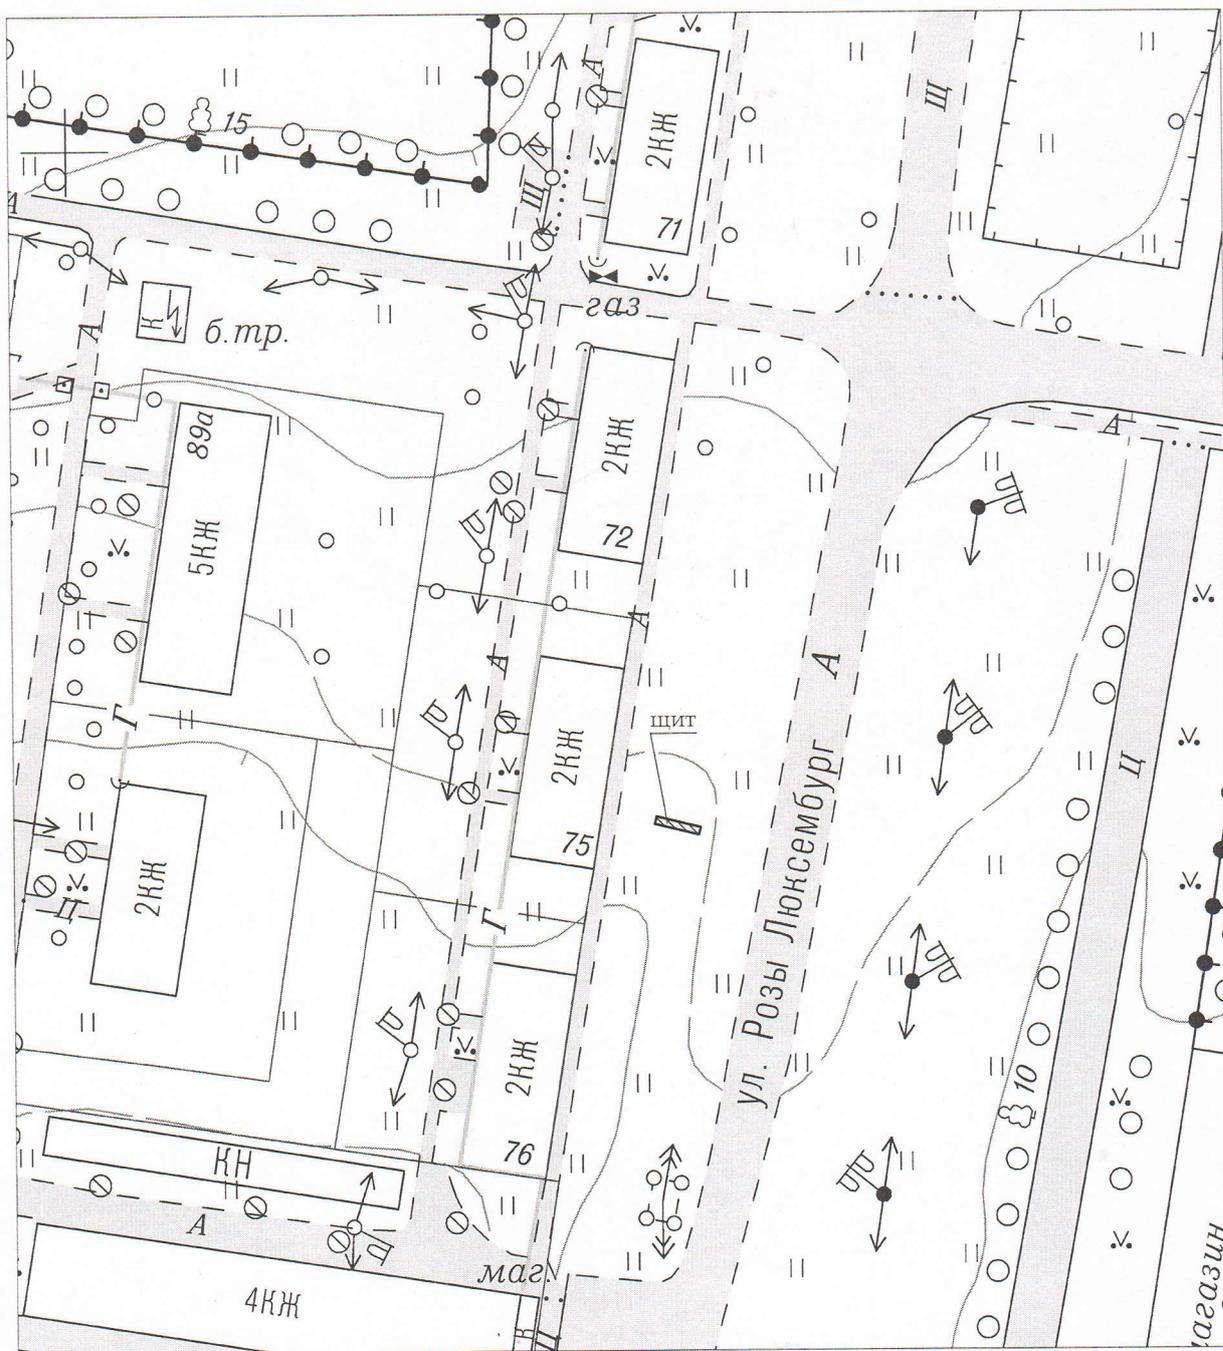

Условные обозначения:


 - место установки рекламной конструкции

тип конструкции: щит

размер рекламной конструкции: 3x6

Схема размещения рекламных конструкций на территории г. Верхняя Салда (схема № 12)					
Изм.	Кол.	Лист	№ док.	Подпись	Дата
Стереотопографическая съемка 2005-07 гг.					
г. Верхняя Салда, возле дома № 75 по ул. Молодежный поселок, 20 м до конца дома М 1:1000					
			Стадия	Лист	Листов
			-	1	1
Зав. отд.	Бахтина Е.Д.	 Отдел архитектуры и градостроительства администрации Верхнесалдинского городского округа			
Вед. спец.	Шелонцева Н.В.				

Схема размещения рекламных конструкций
М 1:1000

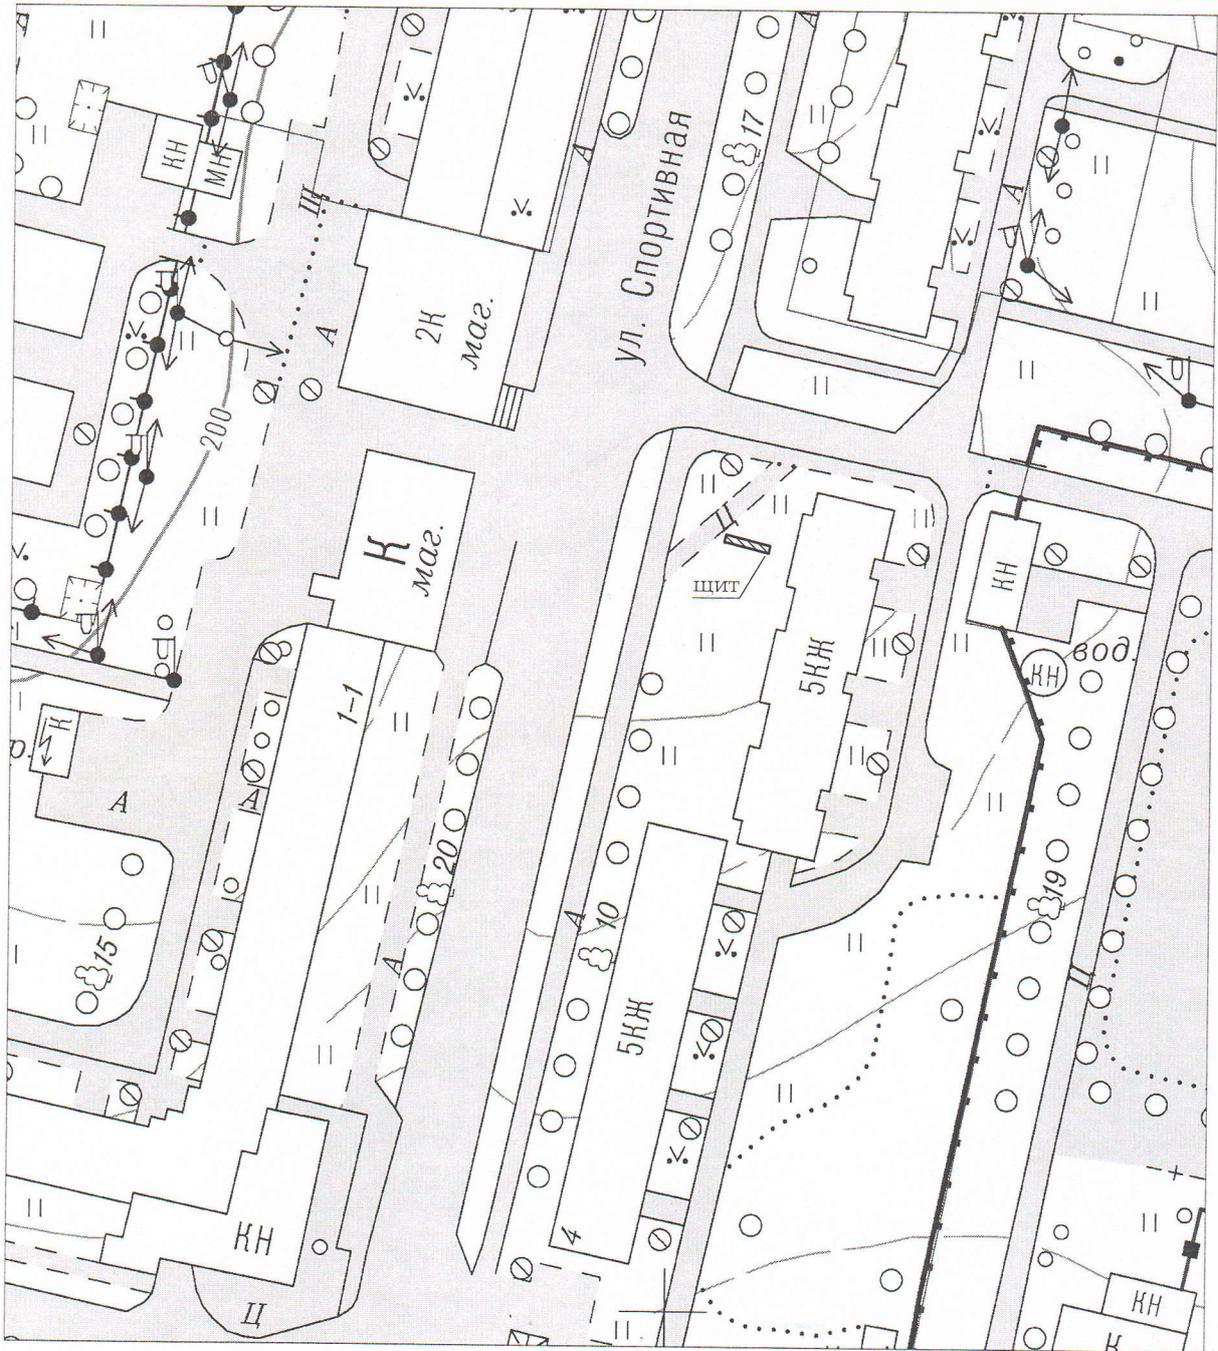

Условные обозначения:


- место установки рекламной конструкции

тип конструкции: щит

размер рекламной конструкции: 3x6

						Схема размещения рекламных конструкций на территории г. Верхняя Салда (схема № 13)					
						Изм.	Кол.	Лист	№ док.	Подпись	Дата
						Стереотопографическая съемка 2005-07 гг.			• -	1	1
						г. Верхняя Салда, возле дома № 6 по ул. Спортивная, 50м до конца дома по направлению движения			Отдел архитектуры и градостроительства администрации Верхнесалдинского городского округа		
						М 1:1000					
Зав. отд.	Бахтина Е.Р.										
Вед. спец.	Шелонцева Н.В.										

Схема размещения рекламных конструкций
М 1:1000

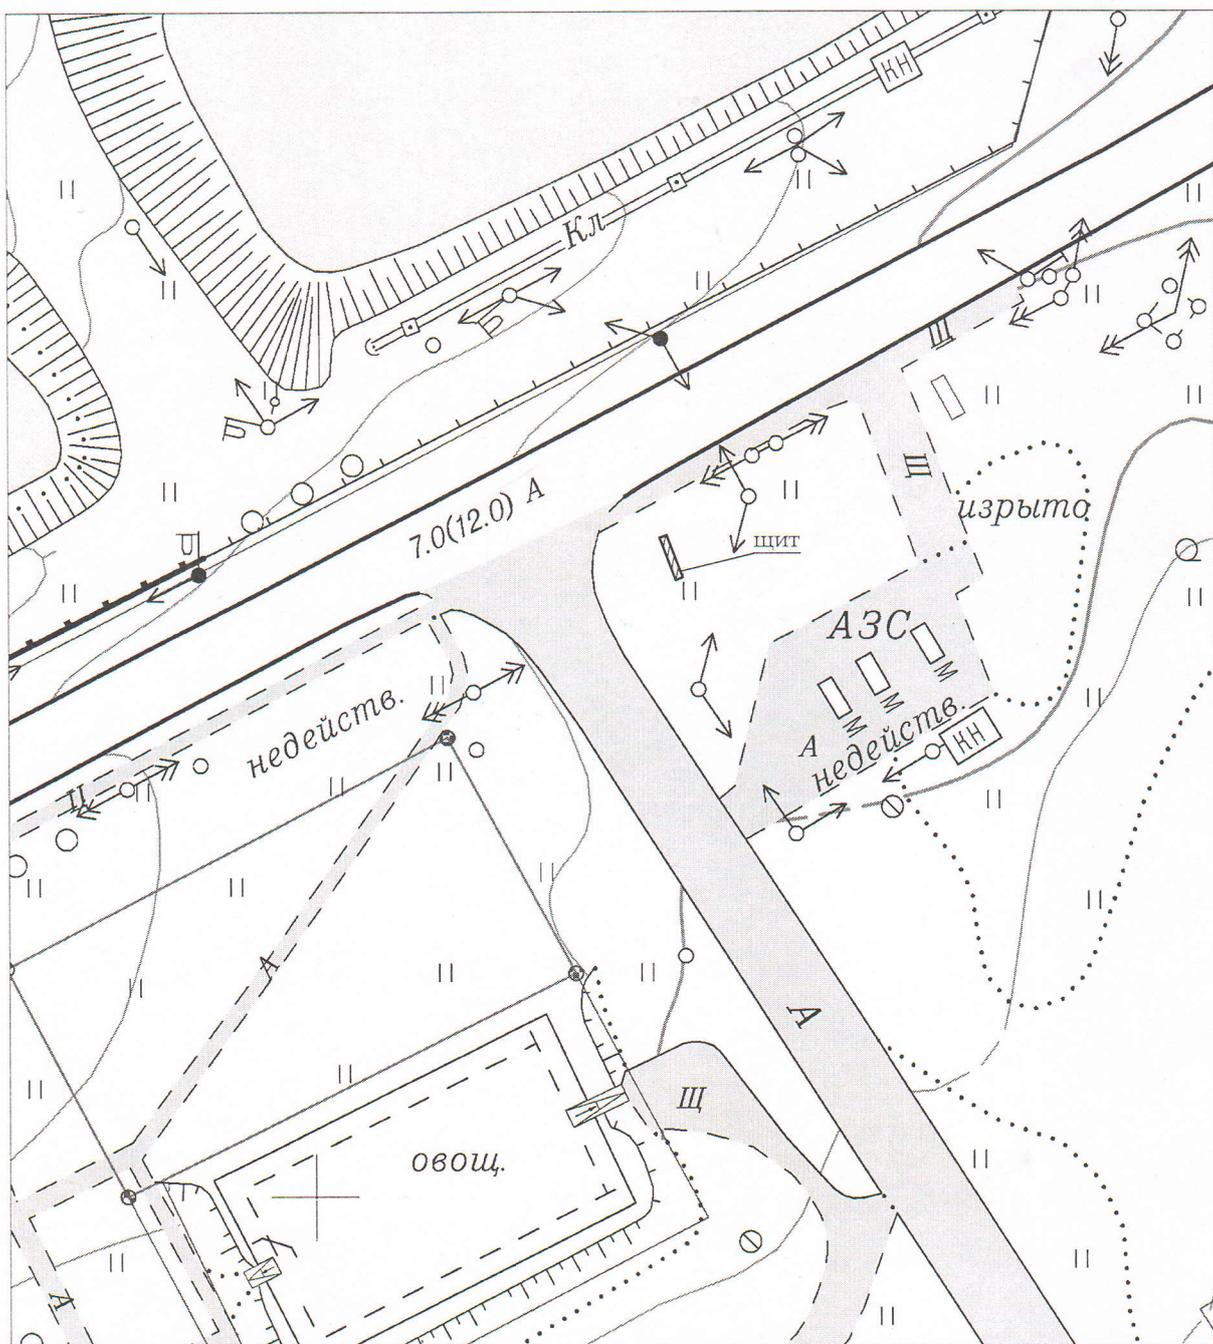

Условные обозначения:


 - место установки рекламной конструкции

тип конструкции: щит

размер рекламной конструкции: 3x6

						Схема размещения рекламных конструкций на территории г. Верхняя Салда (схема № 14)		
Изм.	Кол.	Лист	№ док.	Подпись	Дата	Стереотопографическая съемка 2005-07 гг.		
						-	1	1
Зав. отд.	Бахтина Е.Р.					г. Верхняя Салда, ул. Парковая на расстоянии 50 м от ул. Районная в направлении г. Нижняя Салда М 1:1000		
Вед. спец.	Шелонцева Н.В.							
						Отдел архитектуры и градостроительства администрации Верхнесалдинского городского округа		

Схема размещения рекламных конструкций
М 1:1000

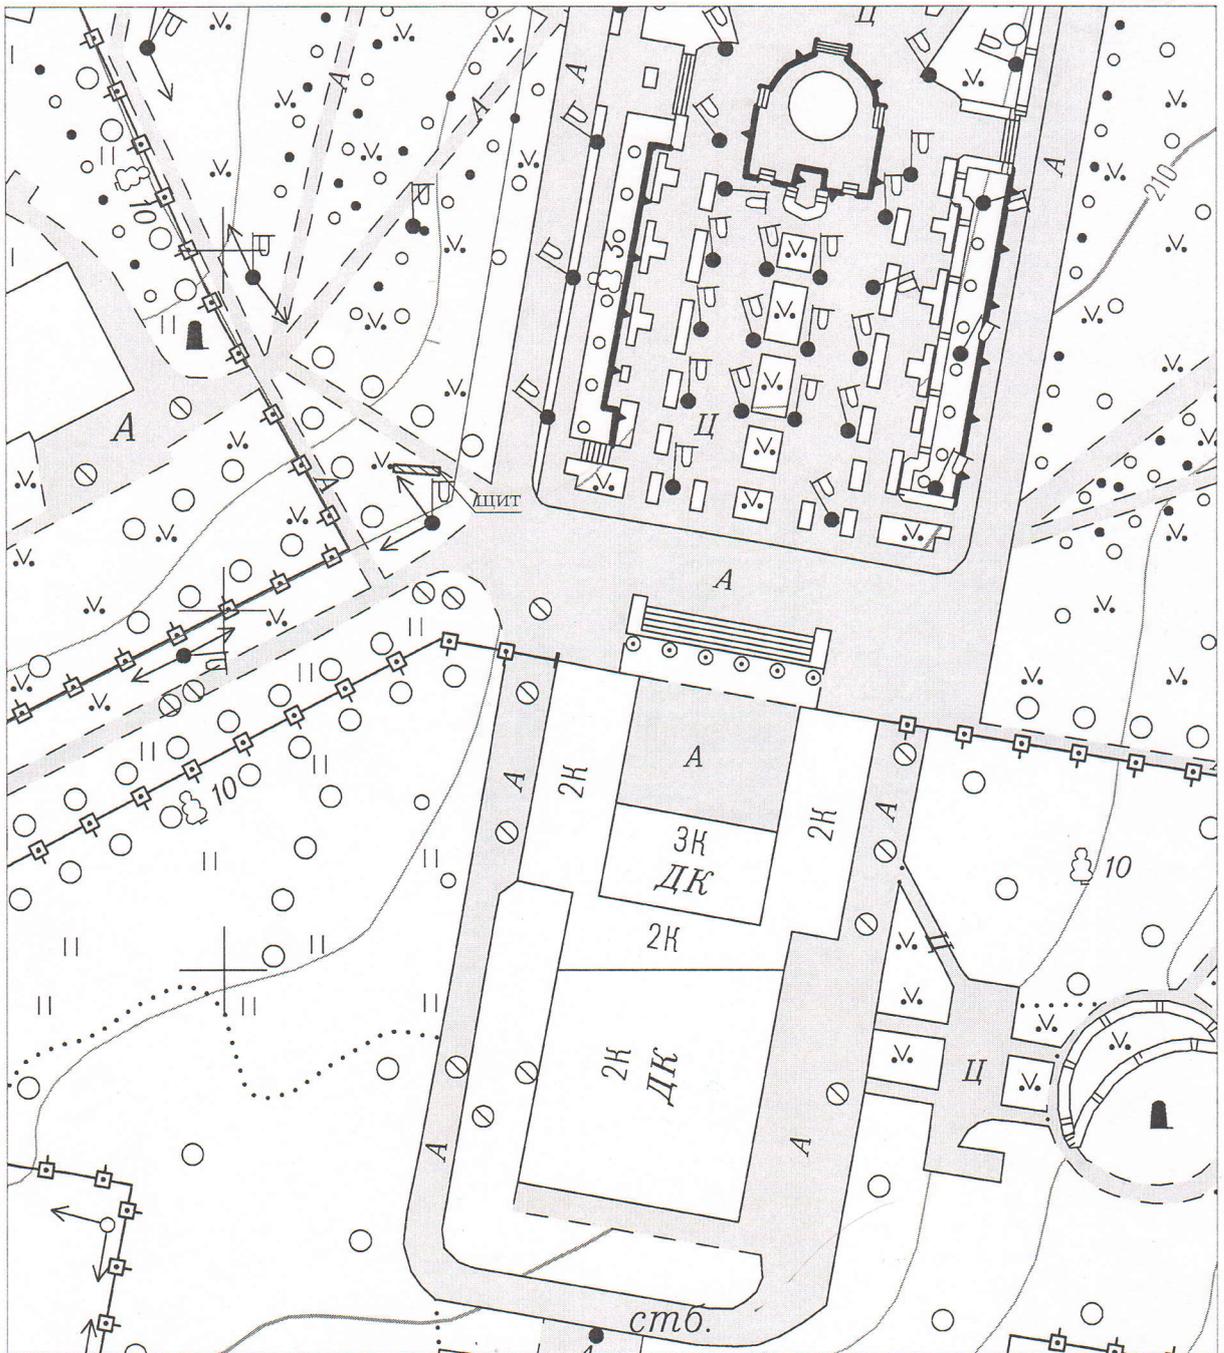

Условные обозначения:


 - место установки рекламной конструкции

тип конструкции: щит

размер рекламной конструкции: 3х6

Схема размещения рекламных конструкций на территории г. Верхняя Салда (схема № 15)					
Изм.	Кол.	Лист	№ док.	Подпись	Дата
Стереотопографическая съемка 2005-07 гг.					
			Стадия	Лист	Листов
			-	1	1
Зав. отд.	Бахтина Е.Р.		г. Верхняя Салда, возле Дворца Культуры им. Агаркова в 23 м северо-западнее ориентира М 1:1000		
Вед. спец.	Шелонцева Н.В.				
Отдел архитектуры и градостроительства администрации Верхнесалдинского городского округа					

Схема размещения рекламных конструкций
М 1:1000

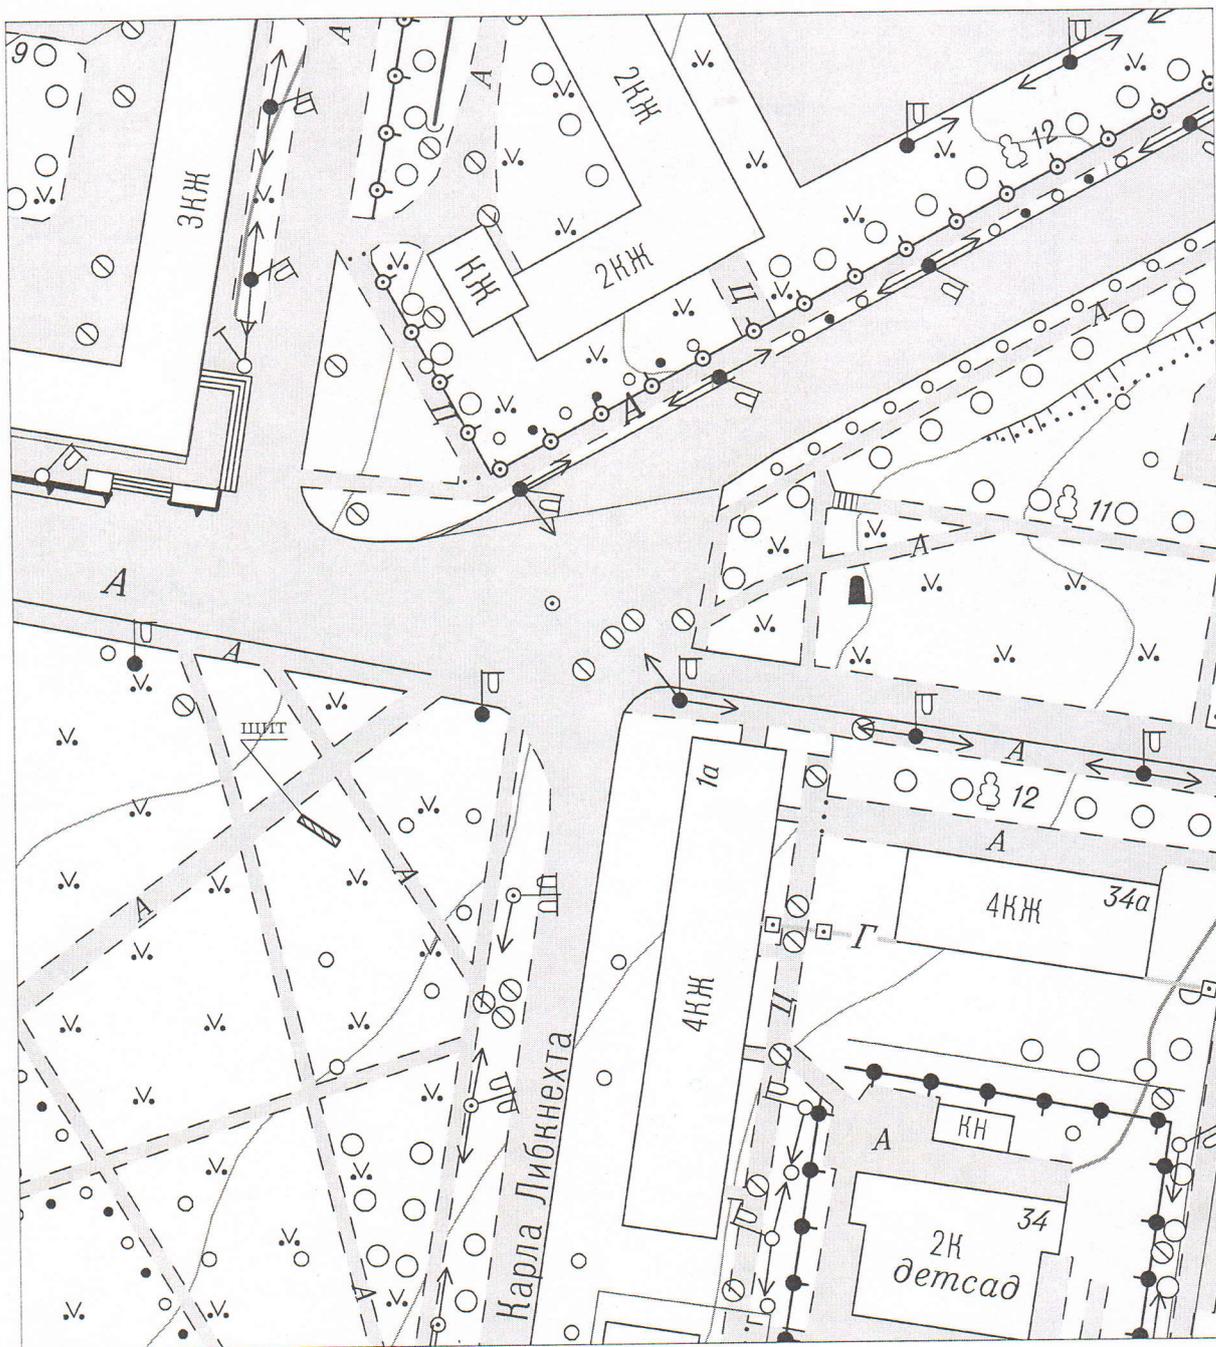


Условные обозначения:

- место установки рекламной конструкции
- тип конструкции: щит
- размер рекламной конструкции: 3x6

Схема размещения рекламных конструкций на территории г. Верхняя Салда (схема № 16)						Стадия	Лист	Листов
Изм.	Кол.	Лист	№ док.	Подпись	Дата	-	1	1
Стереотопографическая съемка 2005-07 гг.								
г. Верхняя Салда, возле Дворца Культуры им. Агаркова на перекрестке улиц Парковая- Энгельса-Карла Либкнехта М 1:1000						Отдел архитектуры и градостроительства администрации Верхнесалдинского городского округа		
Зав. отд.	Бахтина Е.Р.							
Вед. спец.	Шелонцева Н.В.							

Схема размещения рекламных конструкций
М 1:1000

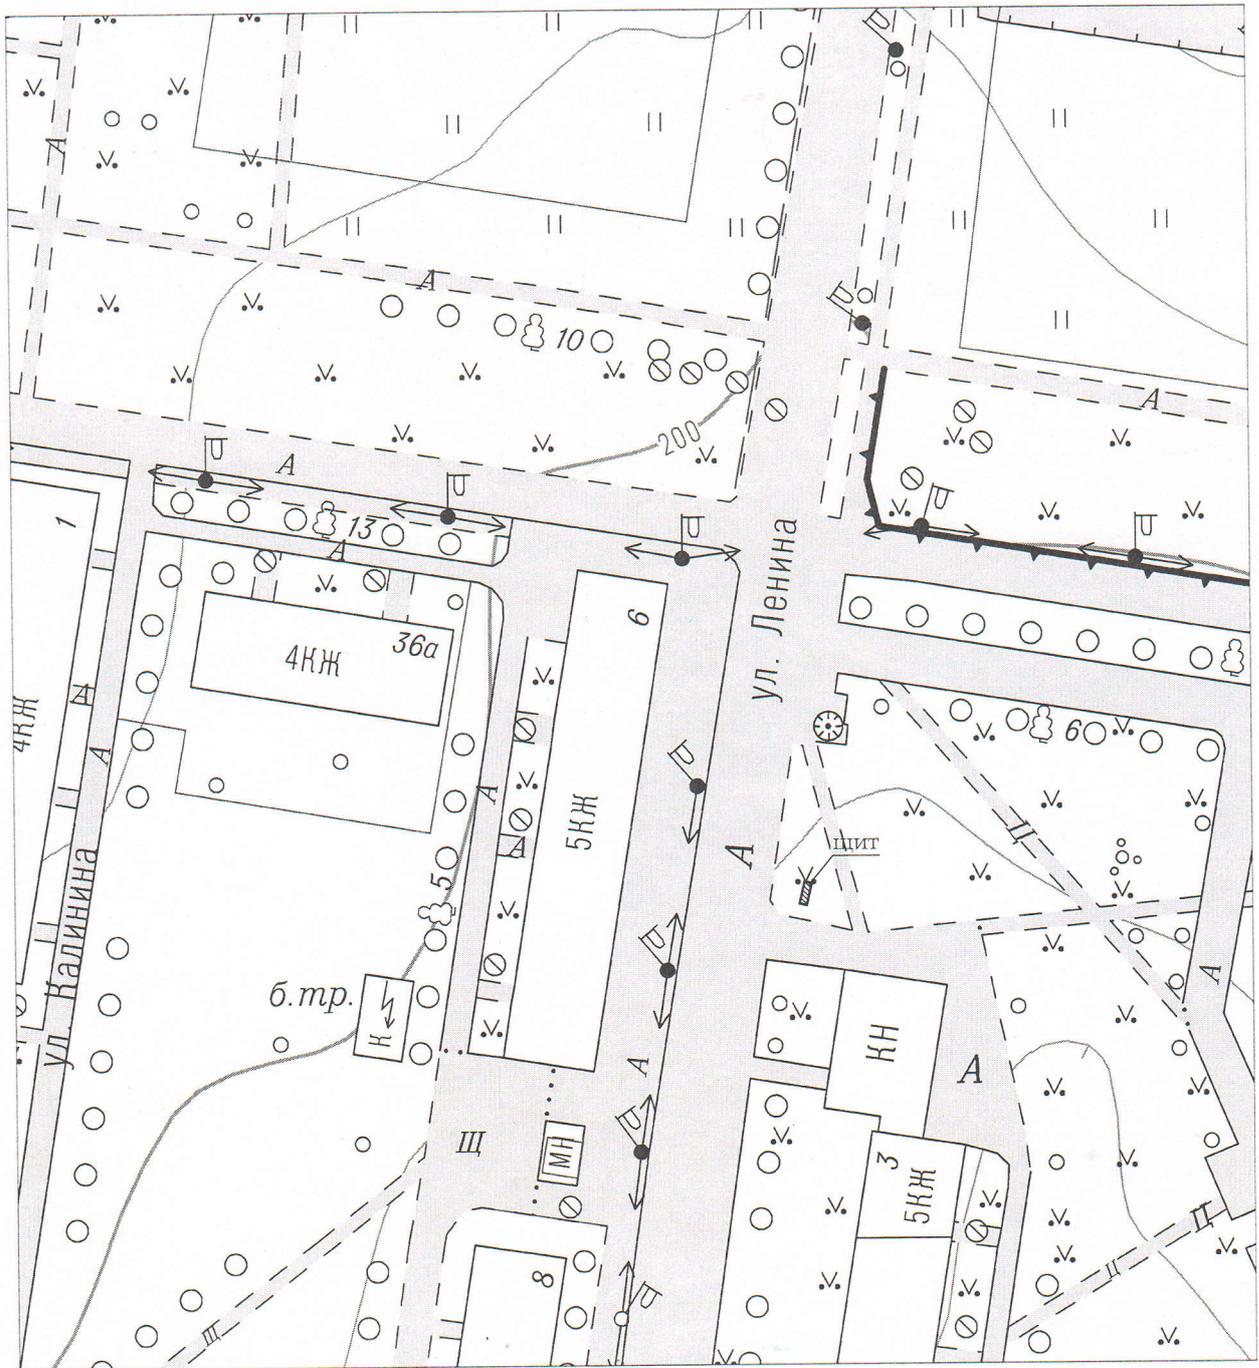

Условные обозначения:


▭ - место установки рекламной конструкции

тип конструкции: щит

размер рекламной конструкции: 3х6

					Схема размещения рекламных конструкций на территории г. Верхняя Салда (схема № 17)			
Изм.	Кол.	Лист	№ док.	Подпись	Дата	Стадия	Лист	Листов
						-	1	1
Стереотопографическая съемка 2005-07 гг.								
г. Верхняя Салда, в 20 м севернее дома № 3 по ул. Ленина М 1:1000						Отдел архитектуры и градостроительства администрации Верхнесалдинского городского округа		
Зав. отд.	Бахтина Е.Р.	<i>[Signature]</i>						
Вед. спец.	Шелонцева Н.В.				<i>[Signature]</i>			

Схема размещения рекламных конструкций
М 1:1000

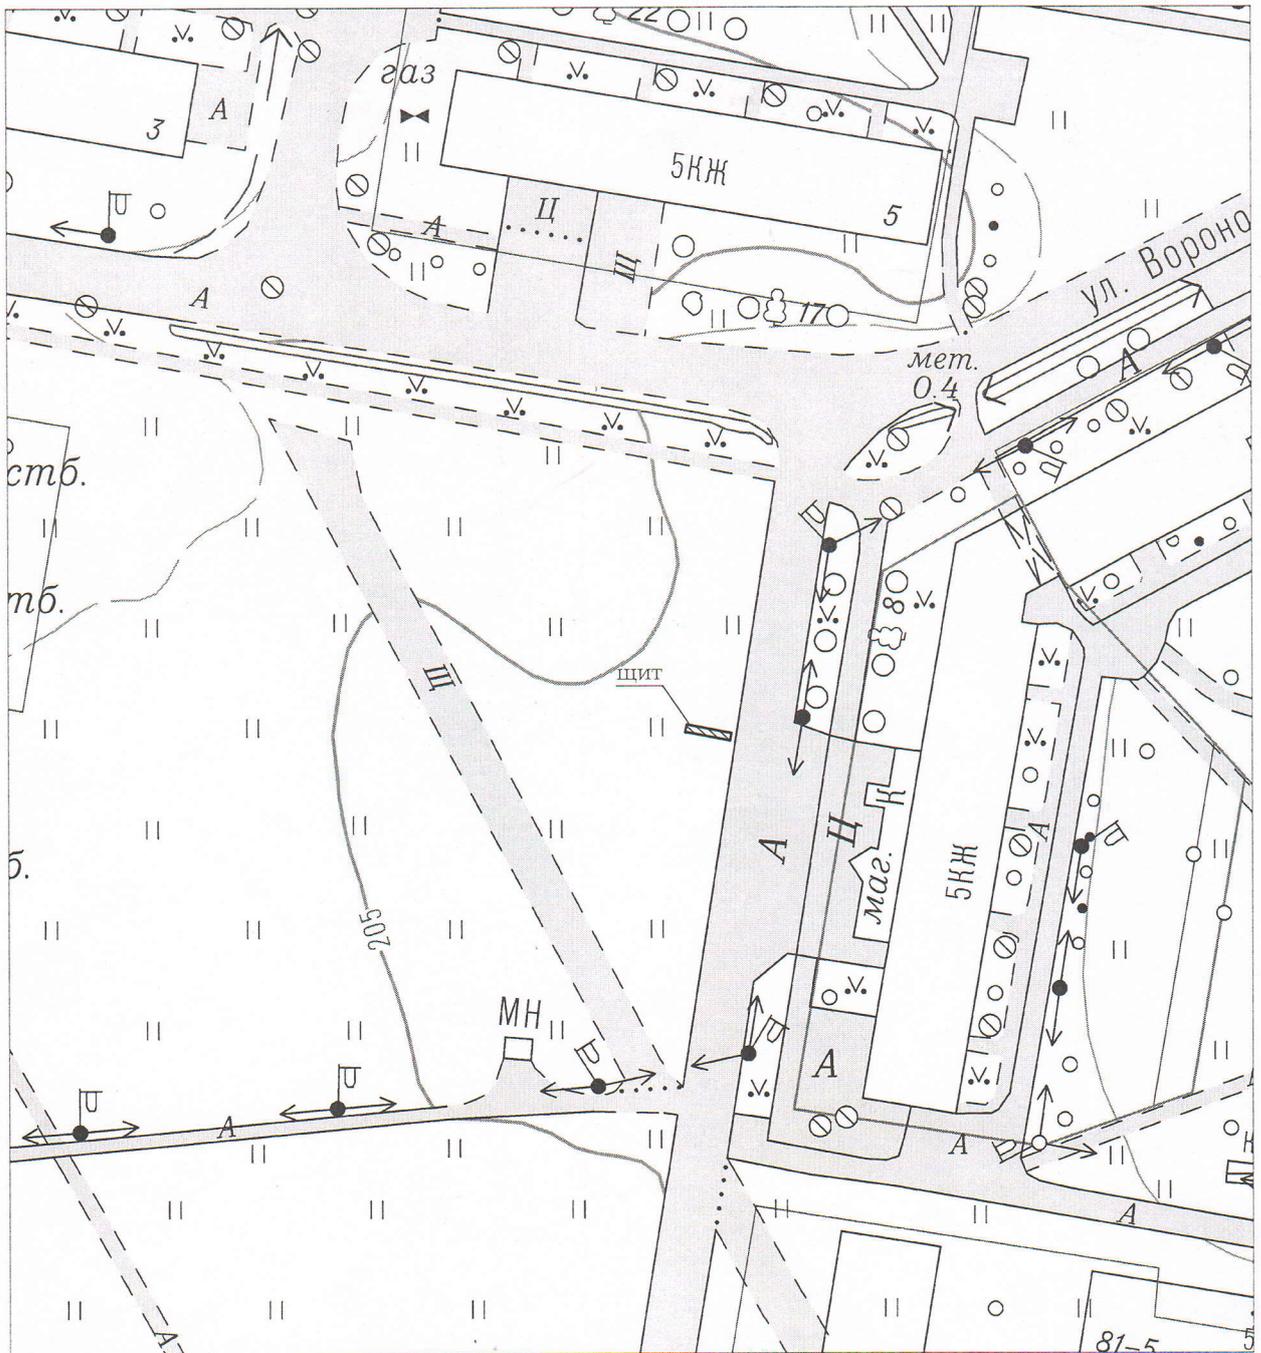

Условные обозначения:

 - место установки рекламной конструкции

тип конструкции: щит


размер рекламной конструкции: 3x6

Схема размещения рекламных конструкций на территории г. Верхняя Салда (схема № 20)							
Изм.	Кол.	Лист	№ док.	Подпись	Дата		
Стереотопографическая съемка 2005-07 гг.					Стадия	Лист	Листов
					-	1	1
г. Верхняя Салда, вдоль дороги общего пользования напротив дома № 2 по ул. Воронова, в 26 м от ориентира					Отдел архитектуры и градостроительства администрации Верхнесалдинского городского округа		
Зав. отд.	Бахтина Е.Р.						
Вед. спец.	Шелонцева Н.В.				М 1:1000		

Схема размещения рекламных конструкций

М 1:1000

Кадастровый квартал 66:08:08005:016

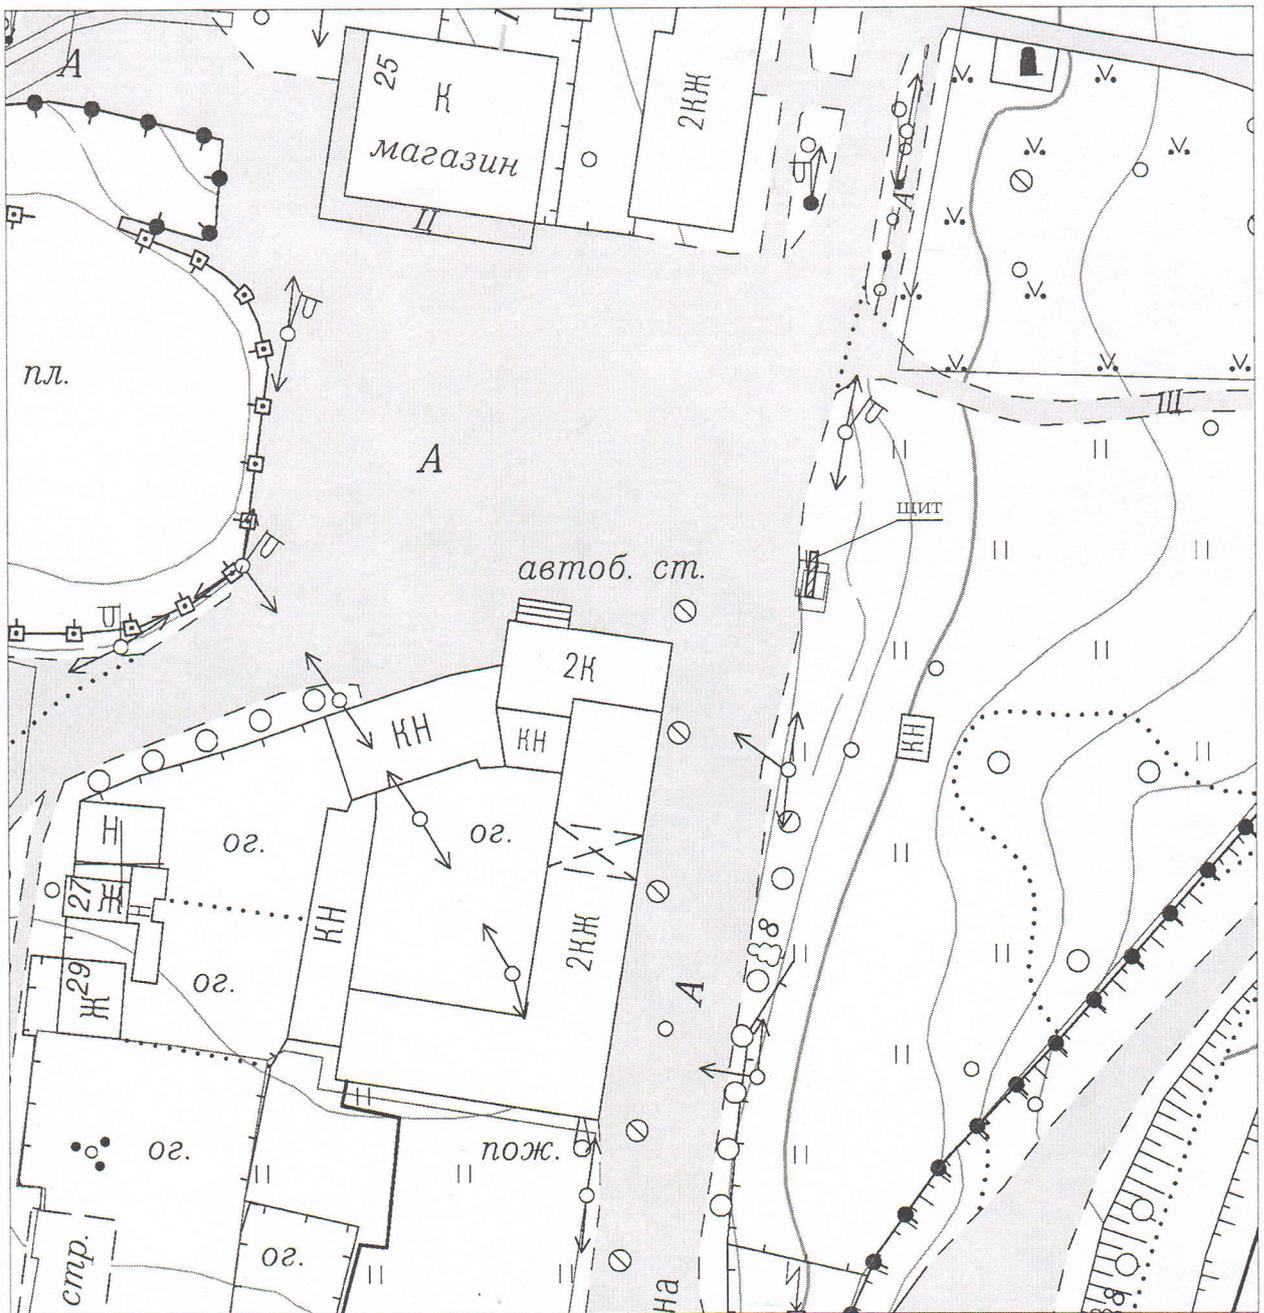

Условные обозначения:


- место установки рекламной конструкции

тип конструкции: щит

размер рекламной конструкции: 3x6

Схема размещения рекламных конструкций на территории г. Верхняя Салда (схема № 21)							
Изм.	Кол.	Лист	№ док.	Подпись	Дата		
Стереотопографическая съемка 2005-07 гг.					Стадия	Лист	Листов
					-	1	1
Зав. отд.	Бахтина Е.Р.		г. Верхняя Салда, в 10 м от здания 56 по ул. Ленина с левой стороны проезжей части М 1:1000			Отдел архитектуры и градостроительства администрации Верхнесалдинского городского округа	
Вед. спец.	Шелонцева Н.В.						

Схема размещения рекламных конструкций
М 1:1000

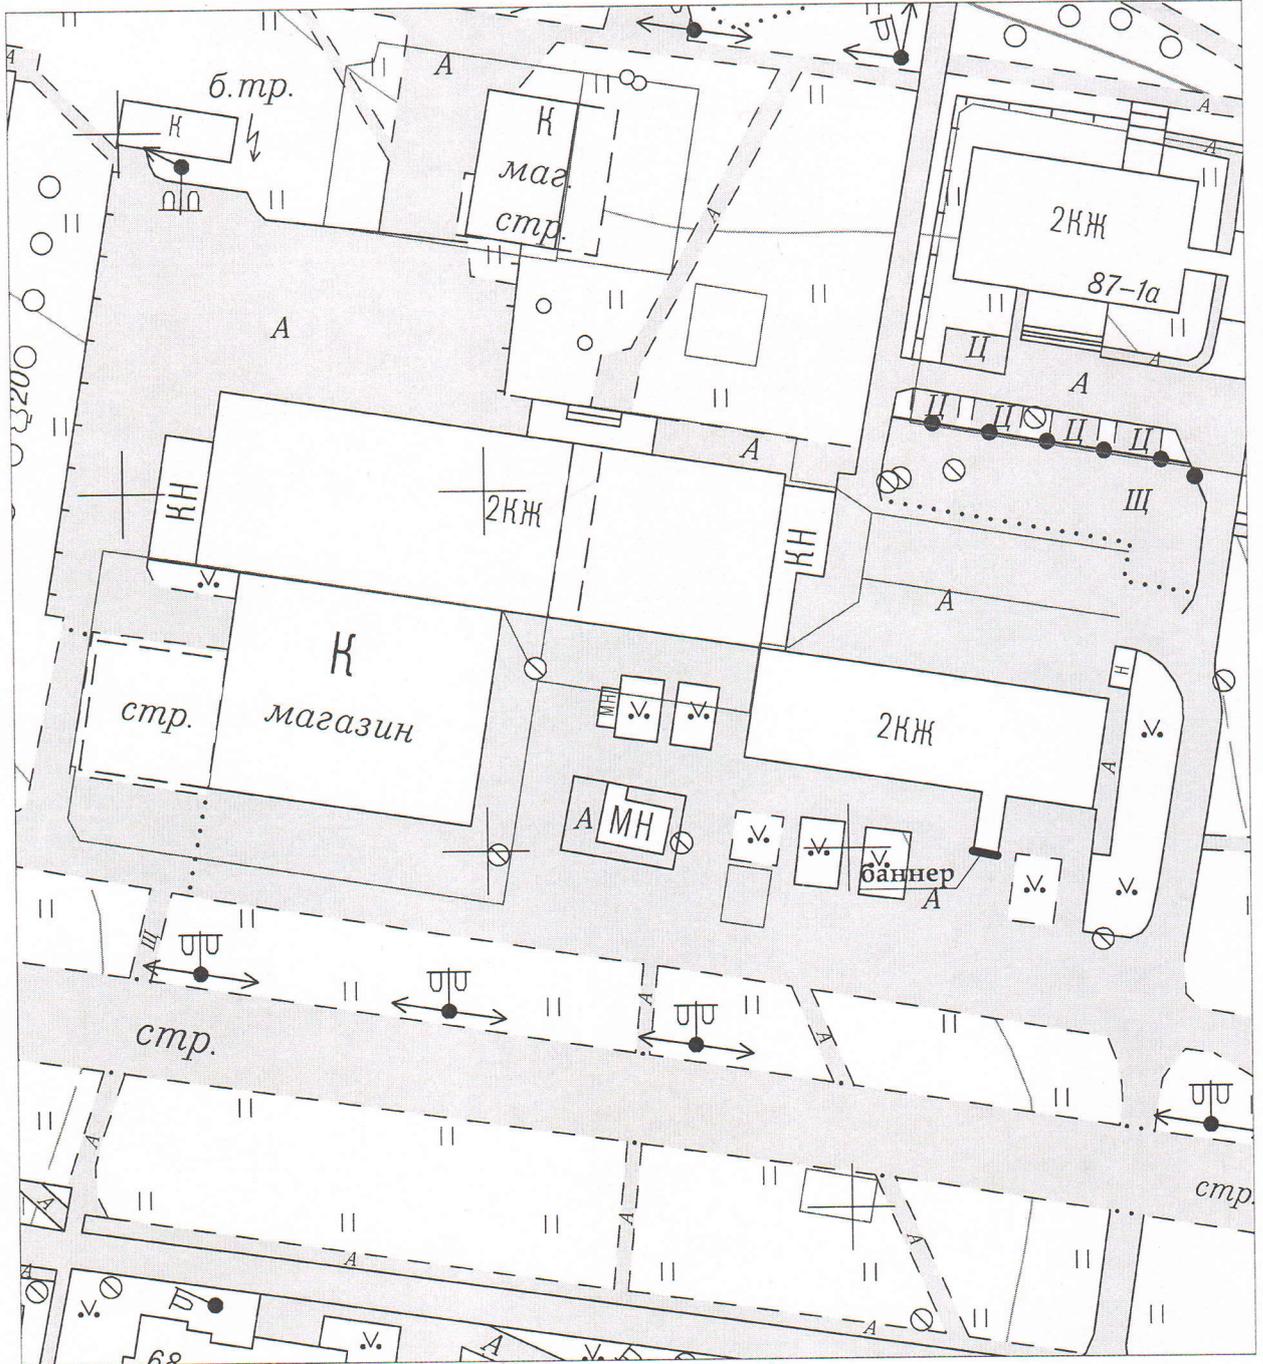


Условные обозначения:

- место установки рекламной конструкции
- тип конструкции: строительная сетка (баннер)
- размер рекламной конструкции: 18 кв. м

Схема размещения рекламных конструкций на территории г. Верхняя Салда (схема № 22)					
Изм.	Кол.	Лист	№ док.	Подпись	Дата
			Стереотопографическая съемка 2005-07 гг.	Стадия	Лист
				-	1
			г. Верхняя Салда, на муниципальном здании по ул. Энгельса, дом № 87 корп. 1 (южная сторона)	Листов 1	
Зав. отд.	Бахтина Е.Р.		М 1:1000	Отдел архитектуры и градостроительства администрации Верхнесалдинского городского округа	
Вед. спец.	Шелонцева Н.В.				

Схема размещения рекламных конструкций
М 1:1000

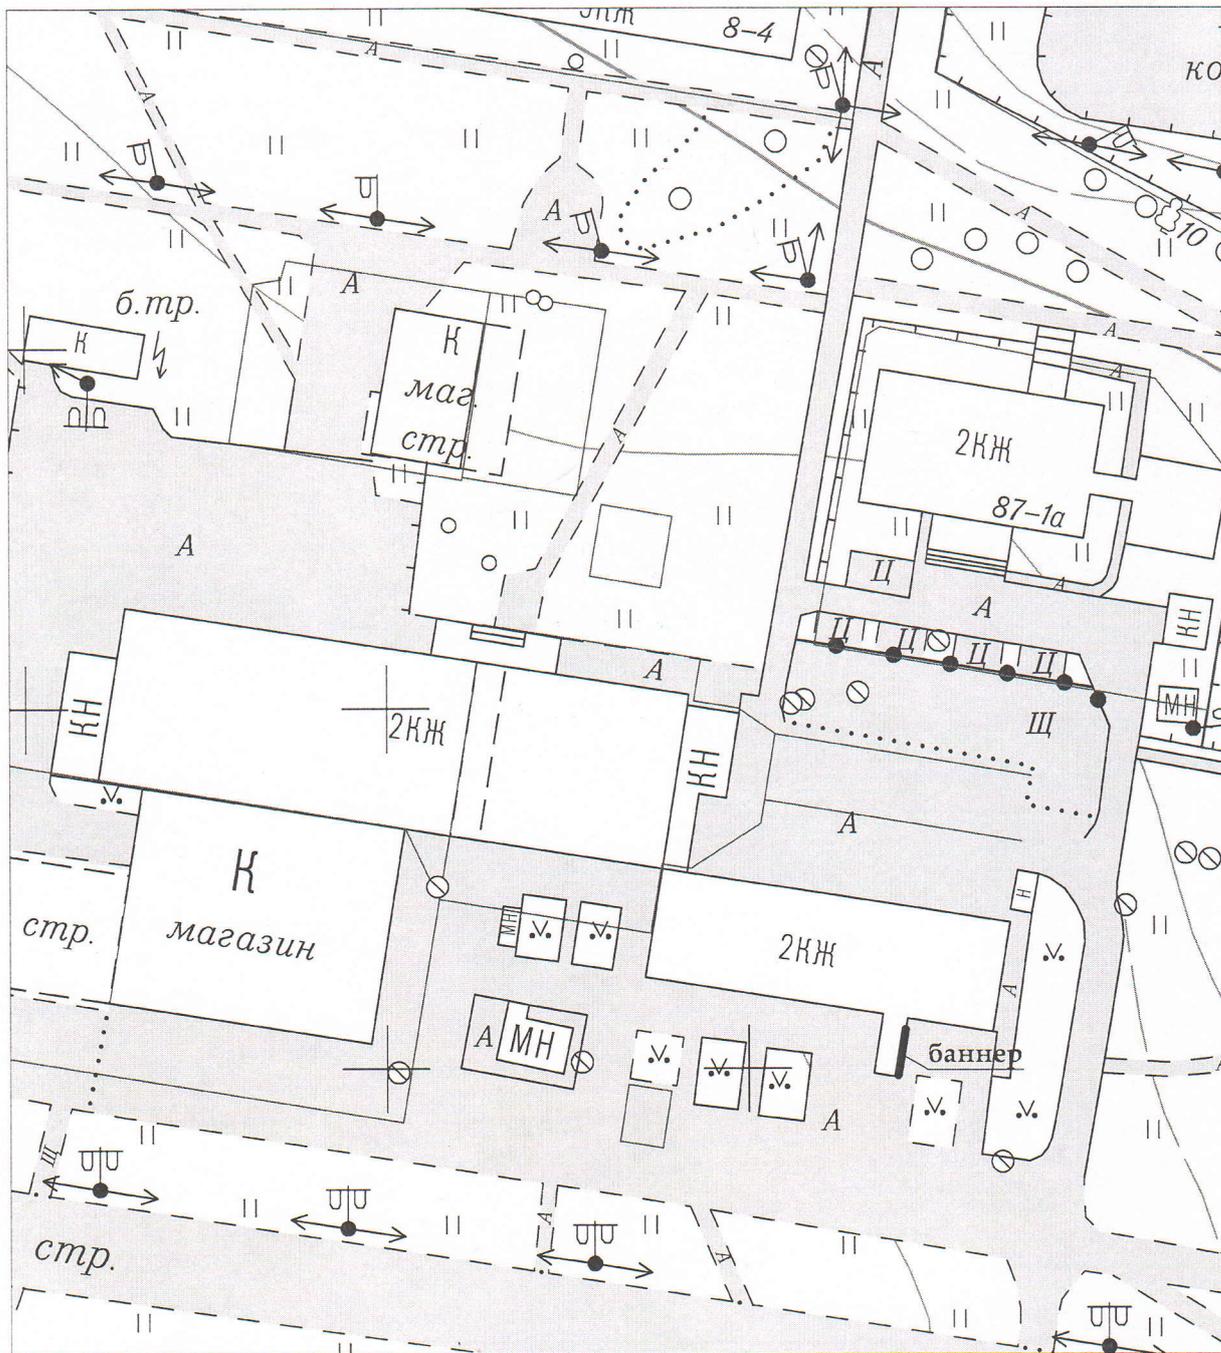

Условные обозначения:


— место установки рекламной конструкции

тип конструкции: строительная сетка (баннер)

размер рекламной конструкции: 18 кв. м

Схема размещения рекламных конструкций на территории г. Верхняя Салда (схема № 23)					
Изм.	Кол.	Лист	№ док.	Подпись	Дата
Стереотопографическая съемка 2005-07 гг.				Стадия	Лист
				-	1
				Листов	1
Зав. отд.	Бахтина Е.Р.	г. Верхняя Салда, на муниципальном здании по ул. Энгельса, дом № 87 корп. 1 (восточная сторона) М 1:1000		Отдел архитектуры и градостроительства администрации Верхнесалдинского городского округа	
Вед. спец.	Шелонцева Н.В.				

Схема размещения рекламных конструкций
М 1:1000

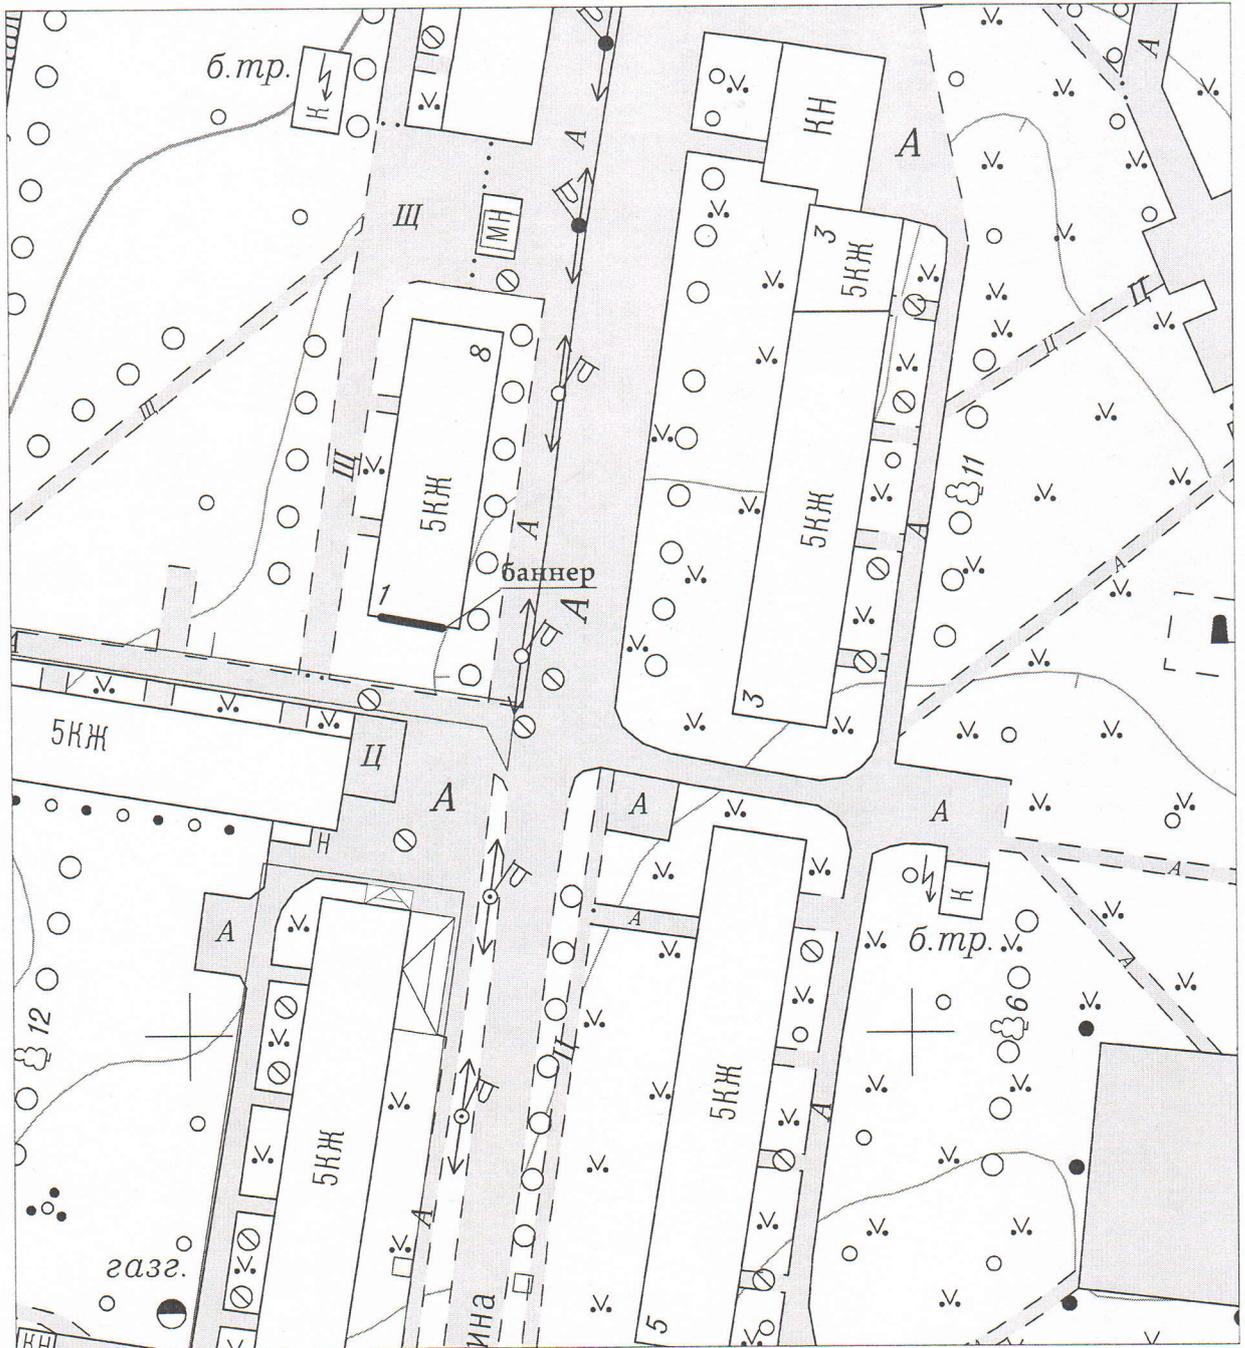


Условные обозначения:

- - место установки рекламной конструкции
- тип конструкции: строительная сетка (баннер)
- размер рекламной конструкции: 18 кв. м

Схема размещения рекламных конструкций на территории г. Верхняя Салда (схема № 24)								
Изм.	Кол.	Лист	№ док.	Подпись	Дата			
Стереотопографическая съемка 2005-07 гг.					Стадия	Лист	Листов	
					-	1	1	
г. Верхняя Салда, на муниципальном здании по ул. Ленина, дом № 8 (южная сторона) М 1:1000					Отдел архитектуры и градостроительства администрации Верхнесалдинского городского округа			
Зав. отд.	Бахтина Е.Р.							
Вед. спец.	Шелонцева Н.В.							

Схема размещения рекламных конструкций
М 1:1000

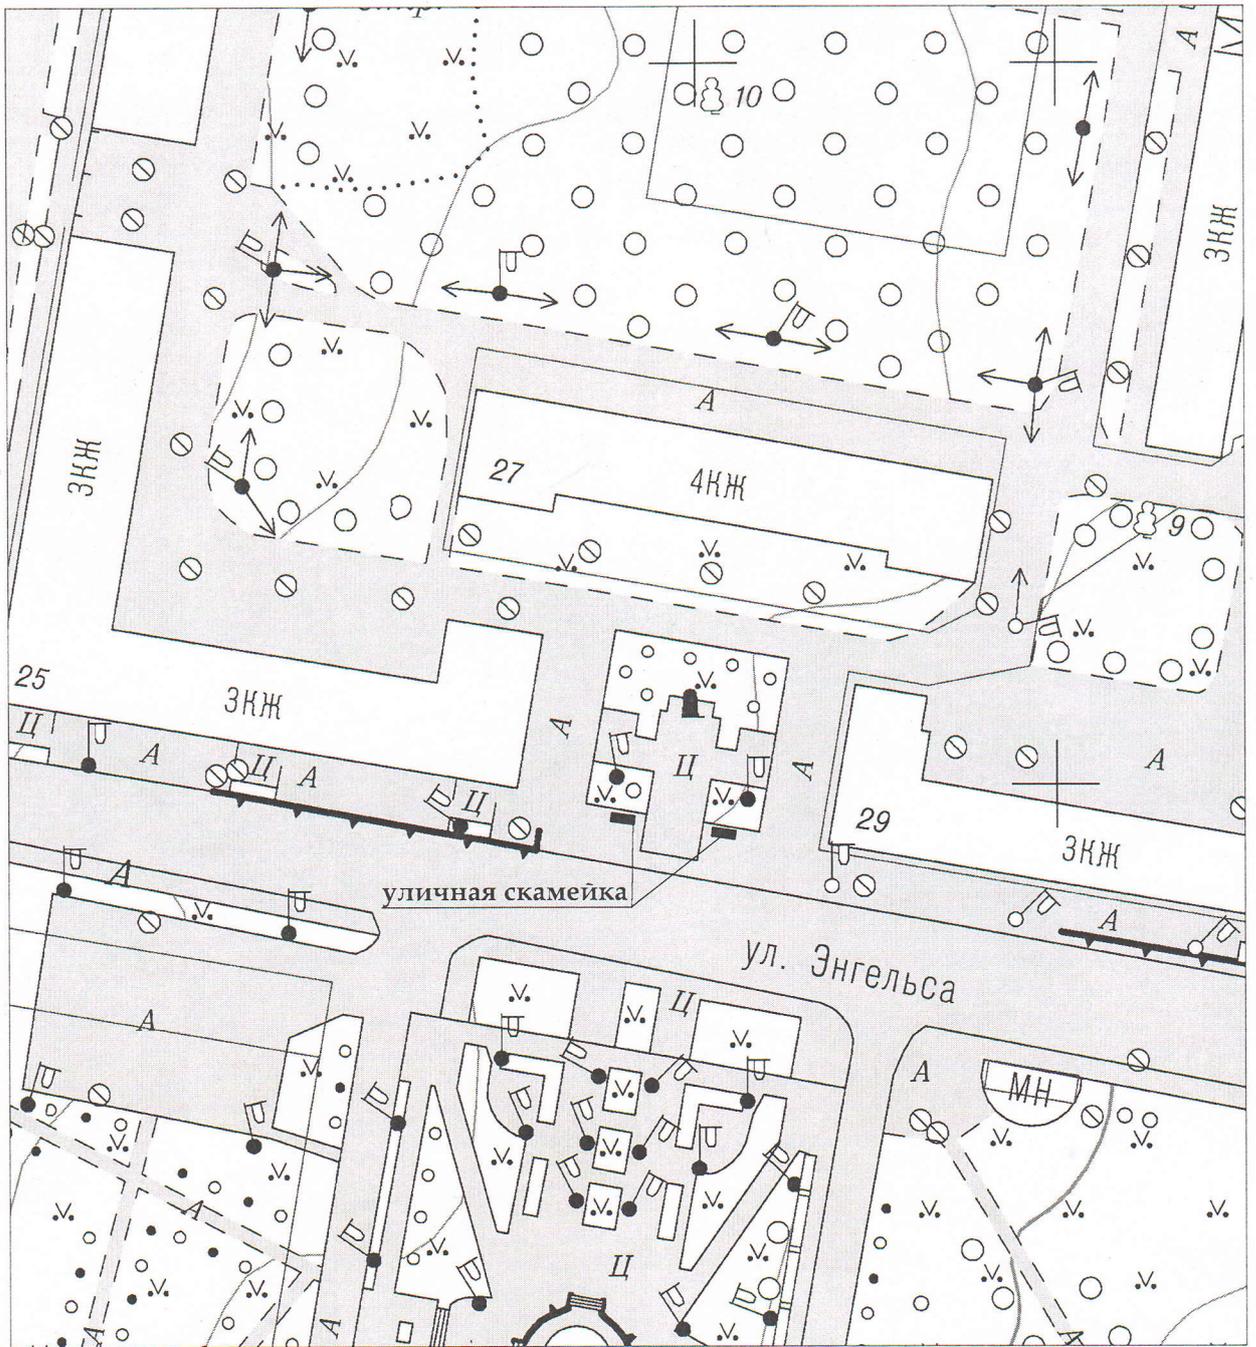

Условные обозначения:


▬ - место установки рекламной конструкции

тип конструкции: техническое средство стабильного территориального размещения (уличная скамейка)

размер рекламной конструкции: 0,5x1,5

Изм.	Кол.	Лист	№ док.	Подпись	Дата	Схема размещения рекламных конструкций на территории г. Верхняя Салда (схема № 25, 26)			
						Стереотопографическая съемка 2005-07 гг.	Стадия	Лист	Листов
							-	1	1
Зав. отд.		Бахтина Е.Р.				г. Верхняя Салда, ул. Энгельса, нечетная сторона остановки у памятника А.А. Евстигнееву М 1:1000	Отдел архитектуры и градостроительства администрации Верхнесалдинского городского округа		
Вед. спец.		Шелонцева Н.В.							

Схема размещения рекламных конструкций
М 1:1000

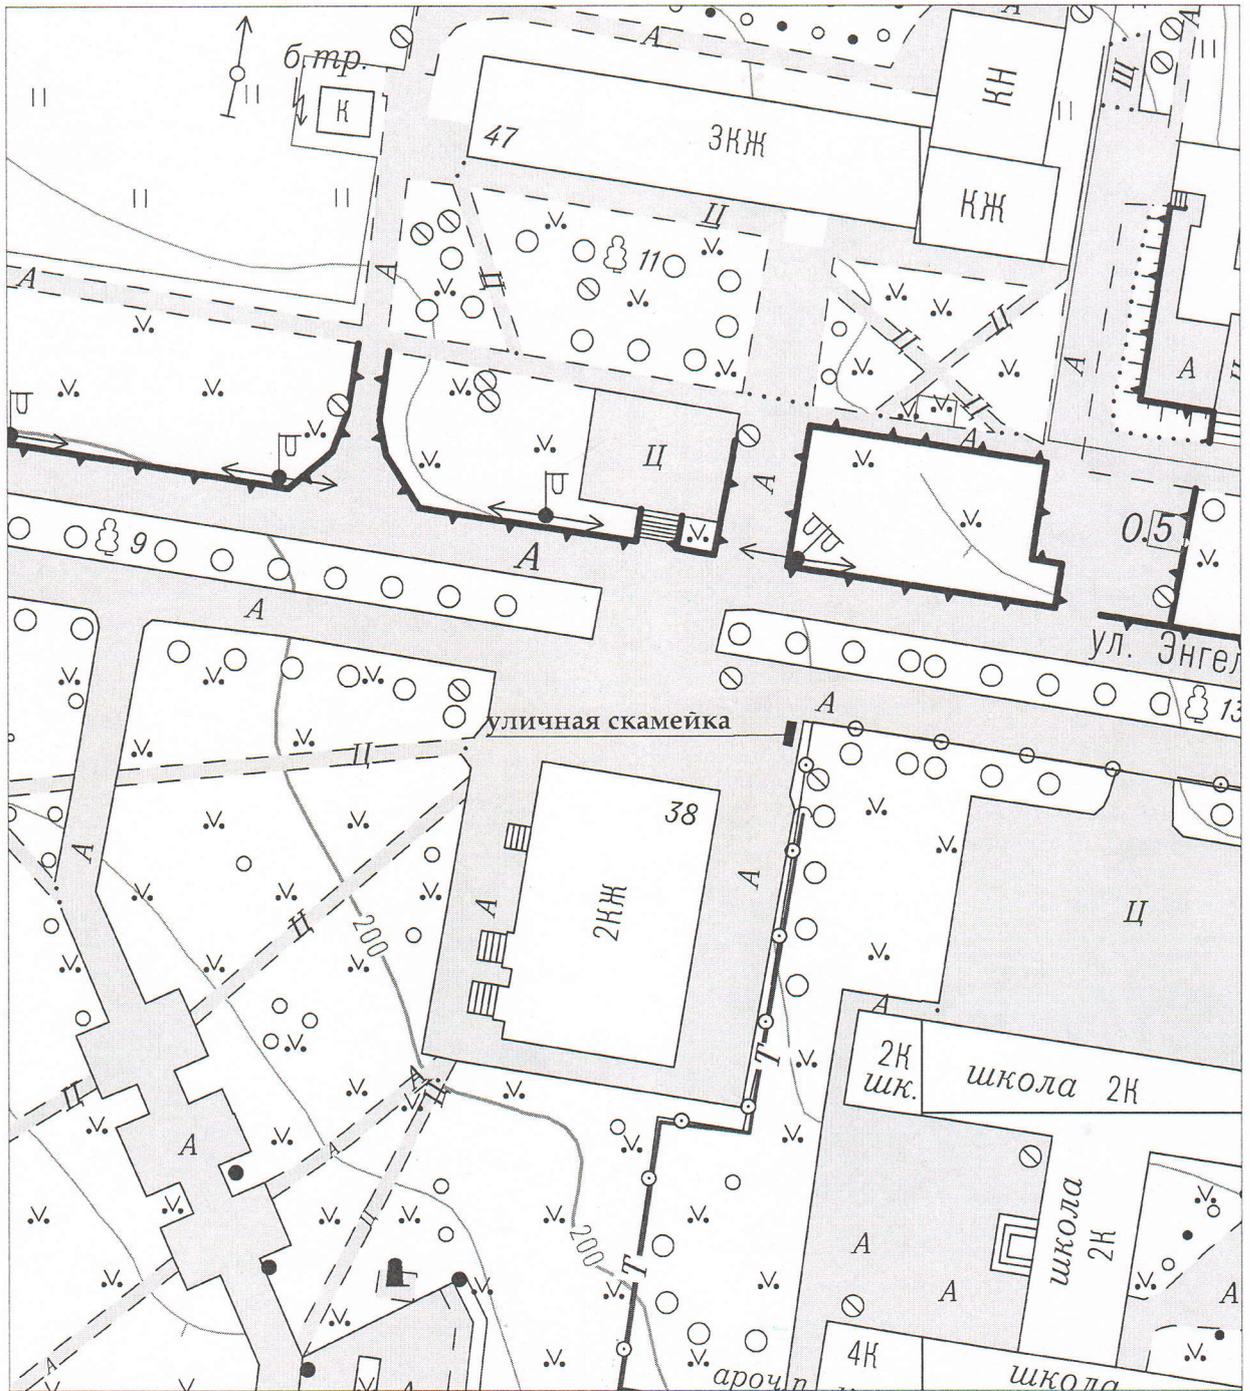

Условные обозначения:


▨ - место установки рекламной конструкции

тип конструкции: техническое средство стабильного территориального размещения (уличная скамейка)

размер рекламной конструкции: 0,5x1,5

						Схема размещения рекламных конструкций на территории г. Верхняя Салда (схема № 32)			
Изм.	Кол.	Лист	№ док.	Подпись	Дата				
						Стереотопографическая съемка 2005-07 гг.	Стадия	Лист	Листов
							-	1	1
						г. Верхняя Салда, ул. Энгельса, четная сторона, площадь к/т "Кедр", левая сторона М 1:1000			
Зав. отд.	Бахтина Е.В.					Отдел архитектуры и градостроительства администрации Верхнесалдинского городского округа			
Вед. спец.	Шелонцева Н.В.								

Схема размещения рекламных конструкций
М 1:1000

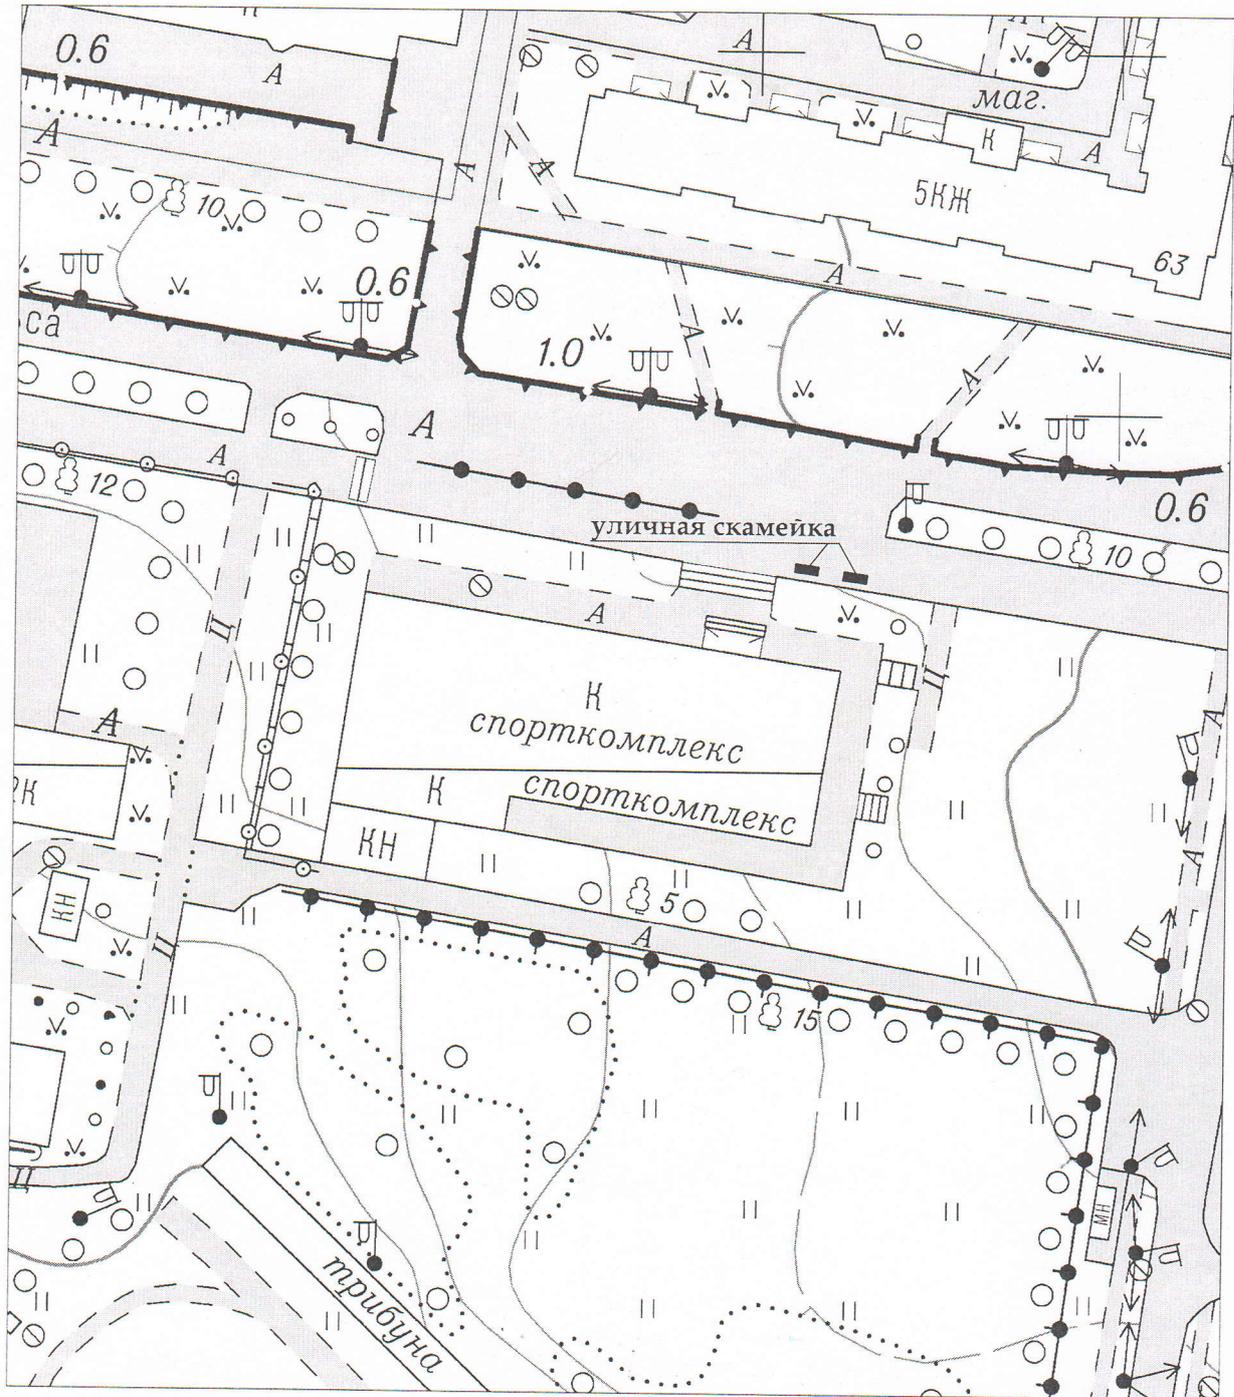

Условные обозначения:

▬ - место установки рекламной конструкции


тип конструкции: техническое средство стабильного территориального размещения (уличная скамейка)

размер рекламной конструкции: 0,5x1,5

Схема размещения рекламных конструкций
на территории г. Верхняя Салда (схема № 33, 34)

Изм.	Кол.	Лист	№ док.	Подпись	Дата			
						Стереотопографическая съемка 2005-07 гг.		
						Стадия	Лист	Листов
						-	1	1
Зав. отд.	Бахтина Е.Р.					г. Верхняя Салда, ул. Энгельса, четная сторона, остановка с/к "Чайка"		
Вед. спец.	Шелонцева Н.В.					М 1:1000		
						Отдел архитектуры и градостроительства администрации Верхнесалдинского городского округа		

Схема размещения рекламных конструкций
М 1:1000

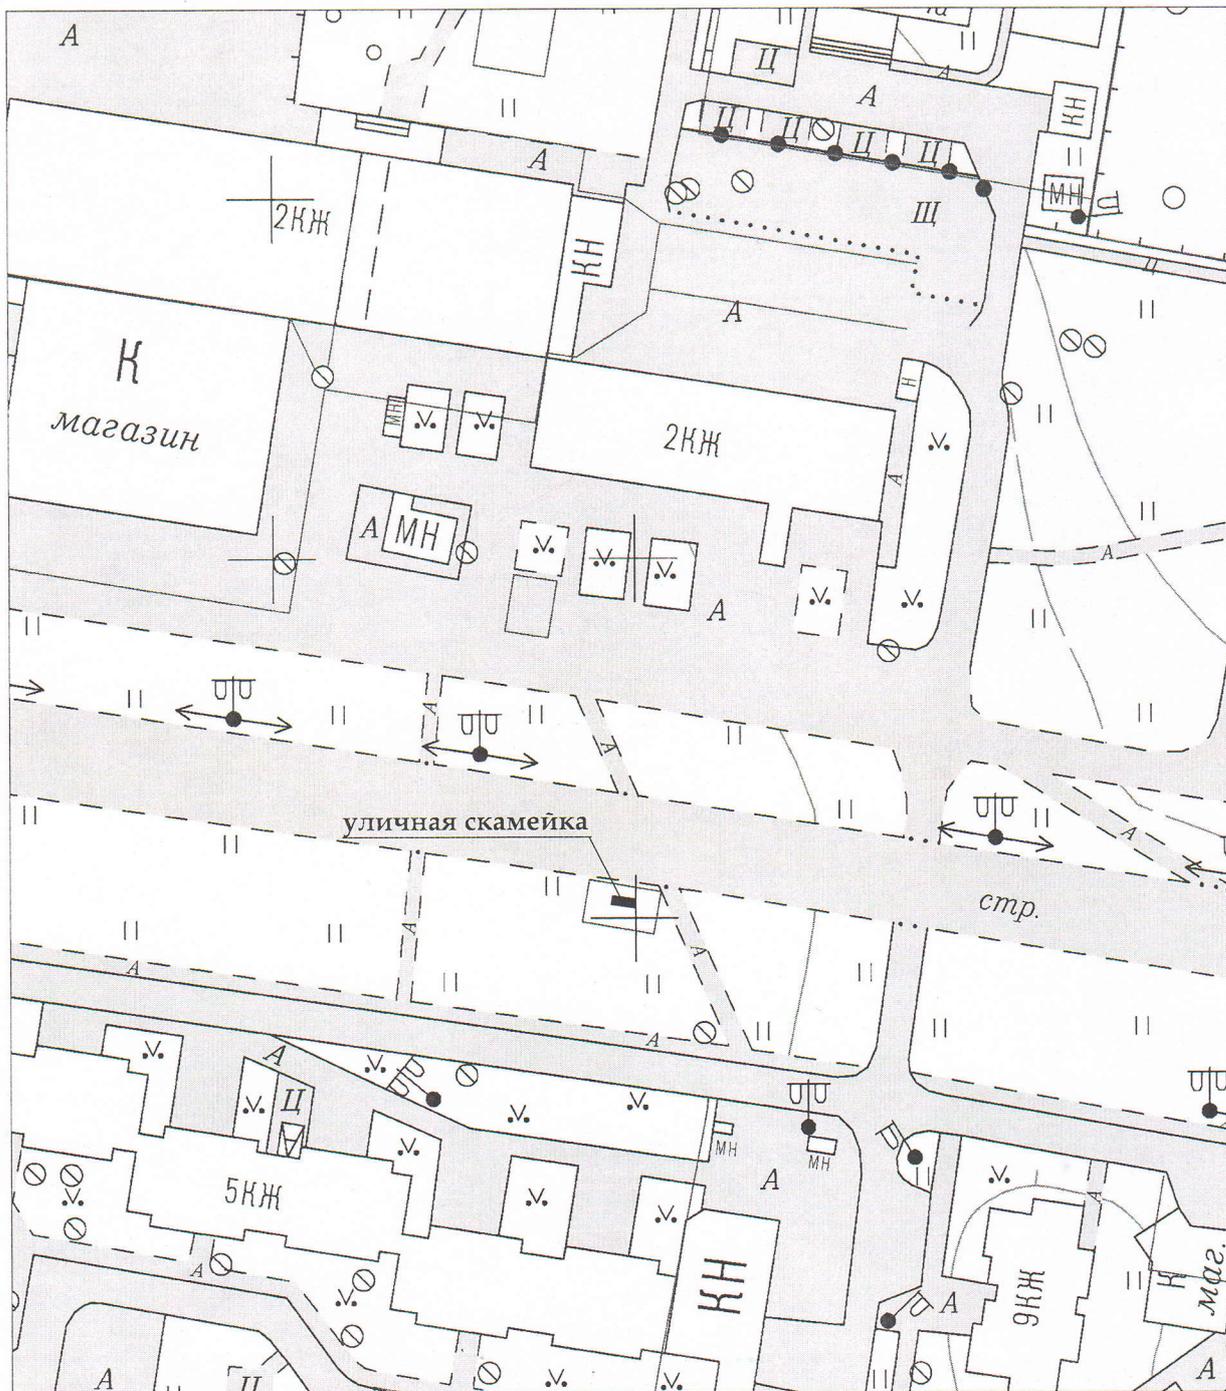

Условные обозначения:


▬ - место установки рекламной конструкции

тип конструкции: техническое средство стабильного территориального размещения (уличная скамейка)

размер рекламной конструкции: 0,5x1,5

						Схема размещения рекламных конструкций на территории г. Верхняя Салда (схема №35)			
Изм.	Кол.	Лист	№ док.	Подпись	Дата				
						Стереотопографическая съемка 2005-07 гг.	Стадия	Лист	Листов
							-	1	1
						г. Верхняя Салда, ул. Энгельса, четная сторона, остановка "ТЦ Малахит" М 1:1000			
Зав. отд.	Бахтина Е.Р.					Отдел архитектуры и градостроительства администрации Верхнесалдинского городского округа			
Вед. спец.	Шелонцева Н.В.								

Схема размещения рекламных конструкций
М 1:1000

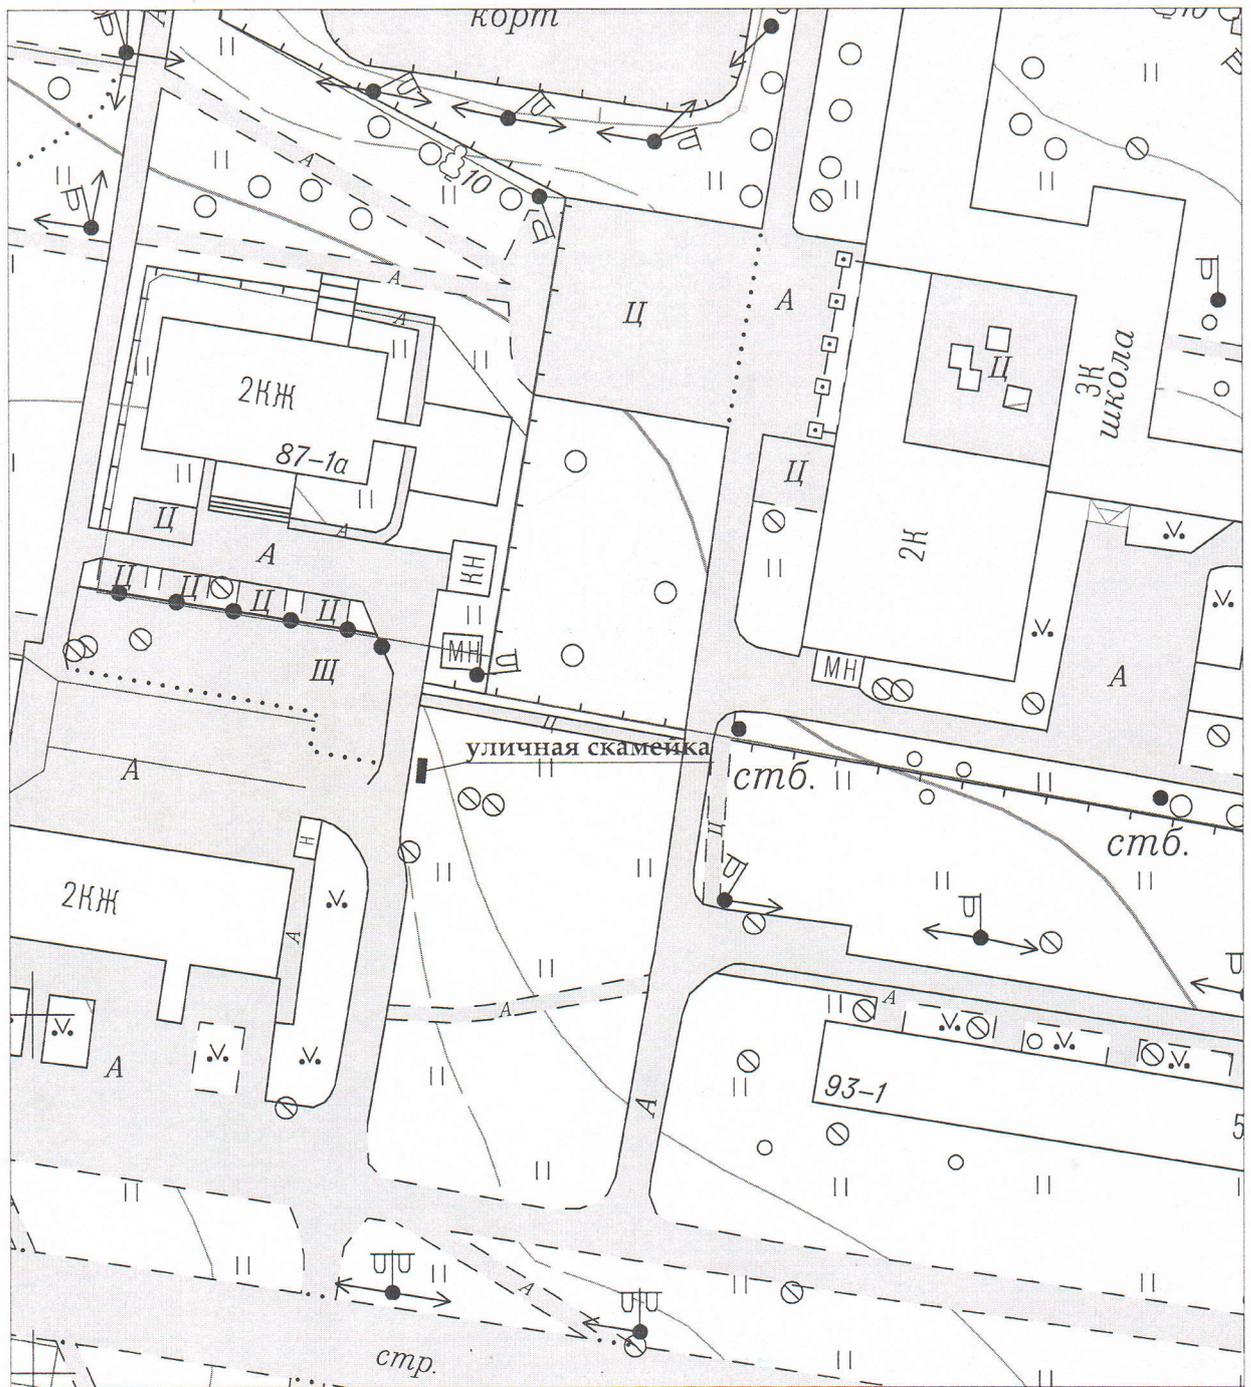

Условные обозначения:


▬ - место установки рекламной конструкции

тип конструкции: техническое средство стабильного территориального размещения (уличная скамейка)

размер рекламной конструкции: 0,5x1,5

Схема размещения рекламных конструкций на территории г. Верхняя Салда (схема № 36)					
Изм.	Кол.	Лист	№ док.	Подпись	Дата
Стереотопографическая съемка 2005-07 гг.					
			Стадия	Лист	Листов
			-	1	1
г. Верхняя Салда, ул. Энгельса, нечетная сторона, детский городок у школы № 2 М 1:1000					
Зав. отд.	Бахтина Е.Г.				
Вед. спец.	Шелонцева Н.В.				
Отдел архитектуры и градостроительства администрации Верхнесалдинского городского округа					

Схема размещения рекламных конструкций
М 1:1000

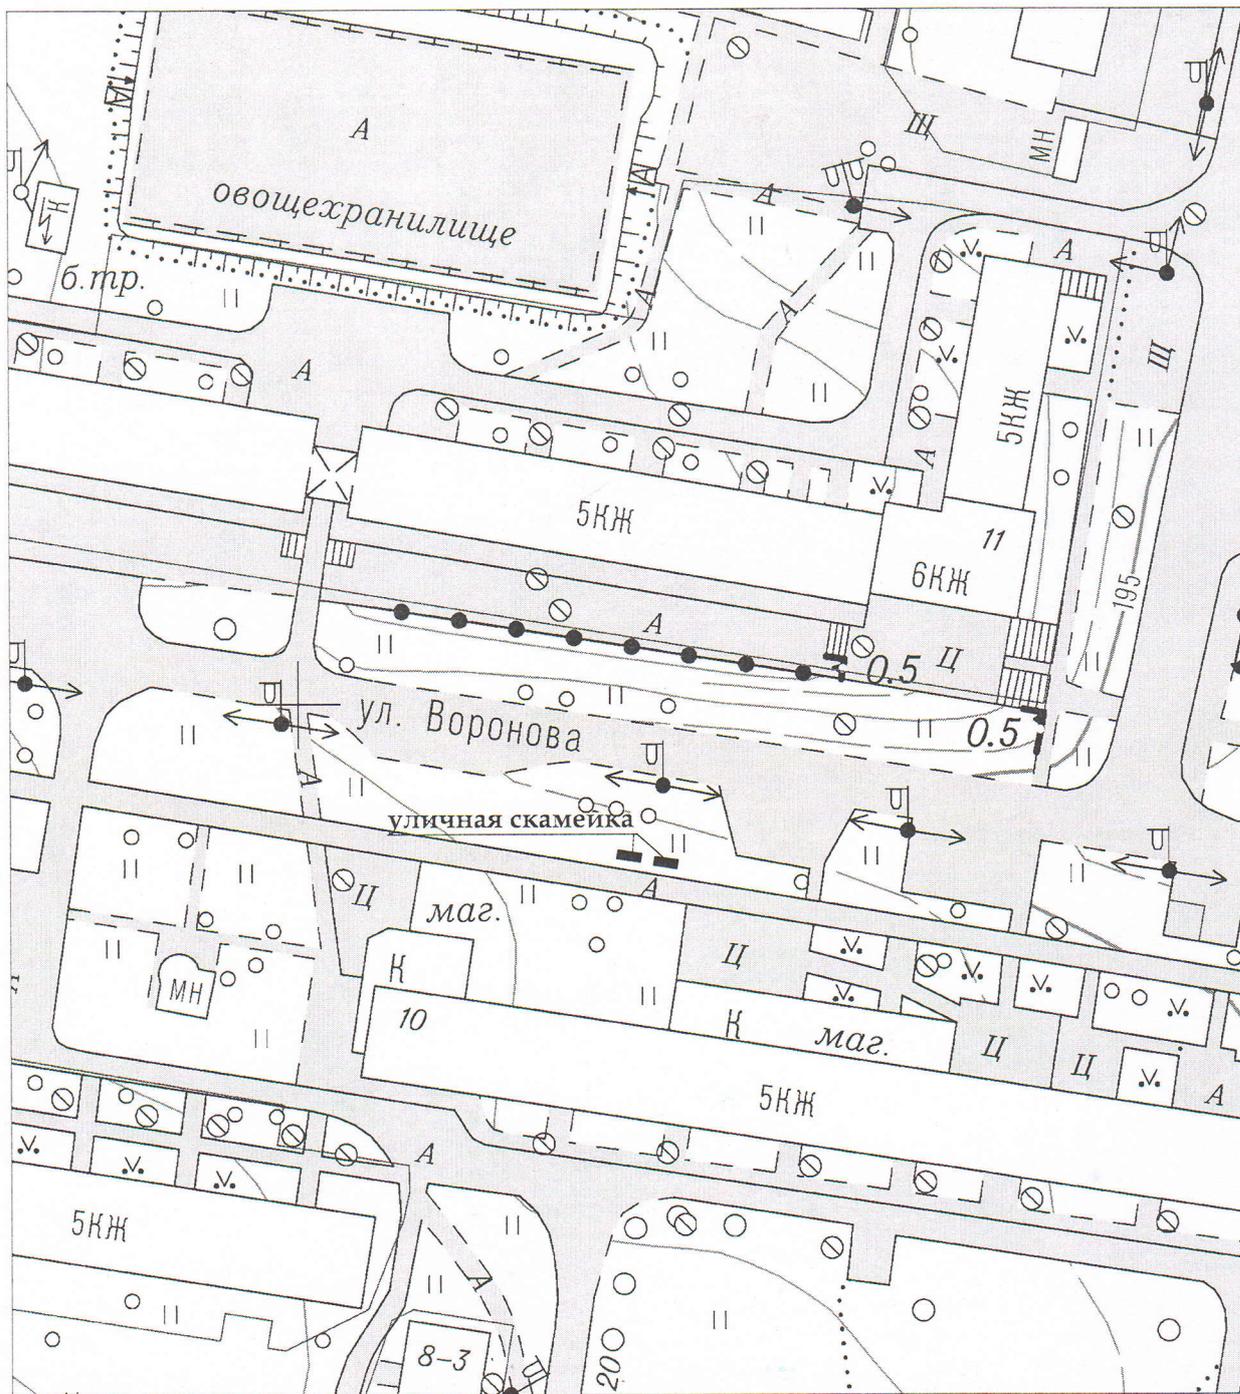

Условные обозначения:


▨ - место установки рекламной конструкции

тип конструкции: техническое средство стабильного территориального размещения (уличная скамейка)

размер рекламной конструкции: 0,5x1,5

Схема размещения рекламных конструкций на территории г. Верхняя Салда (схема № 37, 38)						Стадия	Лист	Листов
Изм.	Кол.	Лист	№ док.	Подпись	Дата	-	1	1
Стереотопографическая съемка 2005-07 гг.								
г. Верхняя Салда, ул. Воронова, четная сторона, остановка магазин "Елена"						Отдел архитектуры и градостроительства администрации Верхнесалдинского городского округа		
Зав. отд.	Бахтина Е.Р.					М 1:1000		
Вед. спец.	Шелонцева Н.В.							

Схема размещения рекламных конструкций
М 1:1000

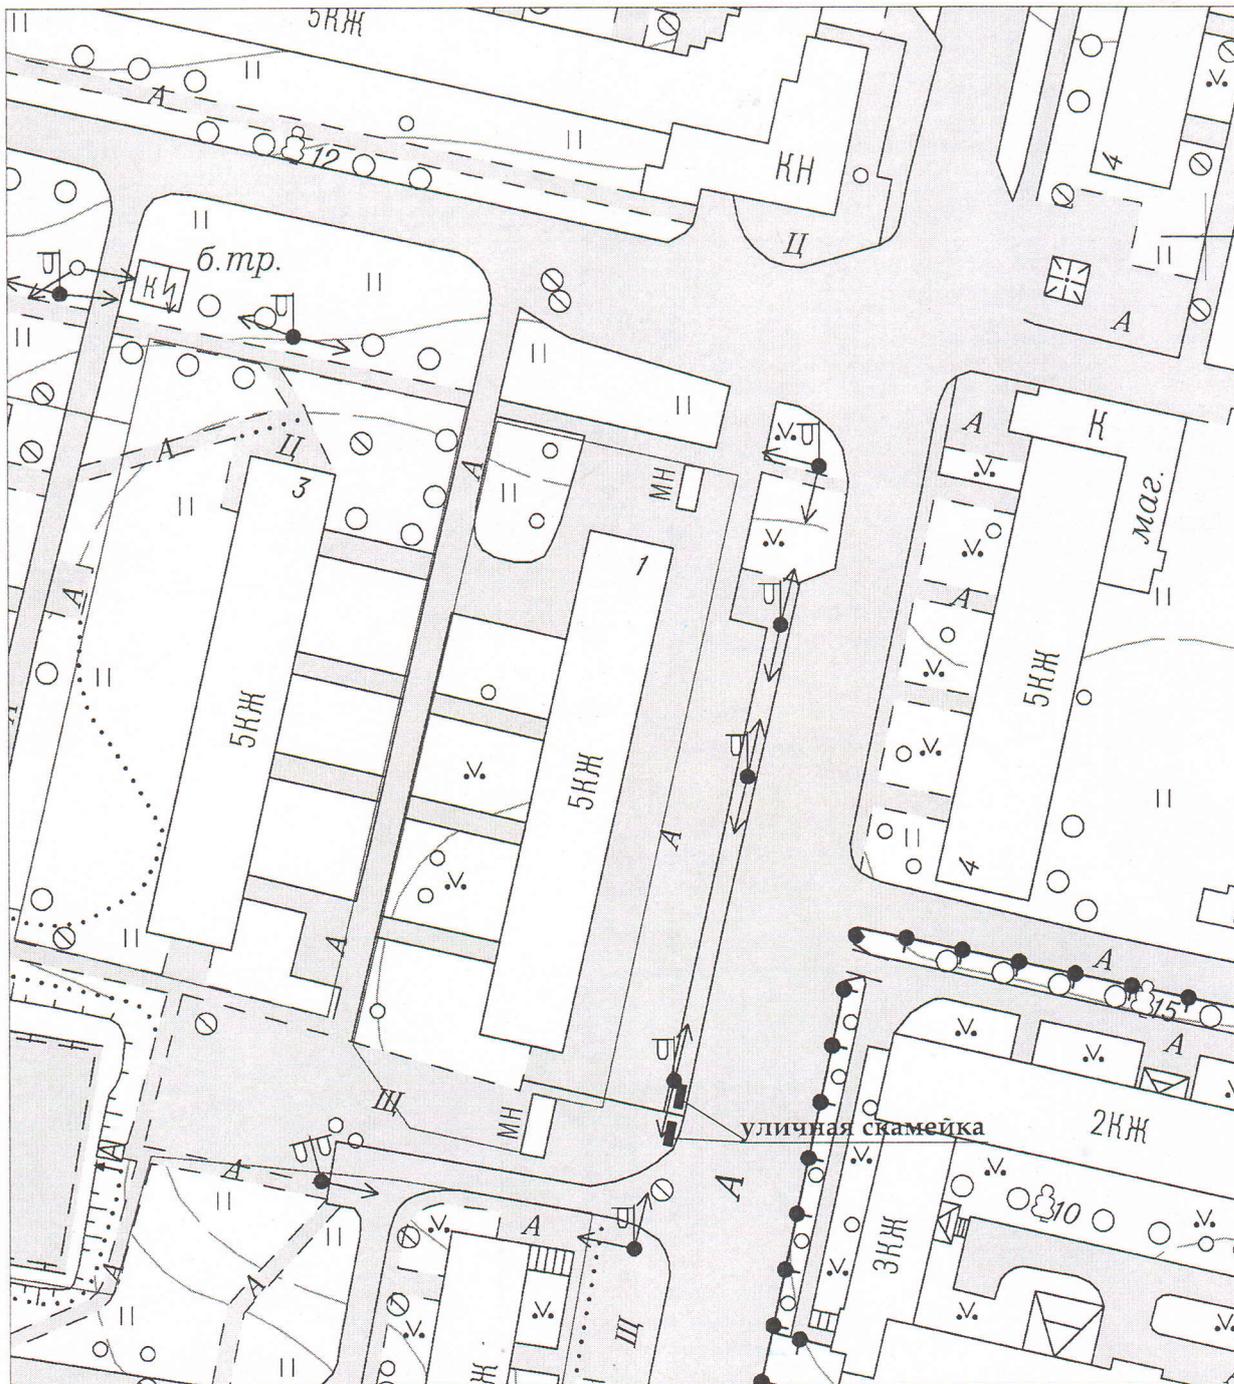

Условные обозначения:

■ - место установки рекламной конструкции


тип конструкции: техническое средство стабильного территориального размещения (уличная скамейка)

размер рекламной конструкции: 0,5x1,5

Схема размещения рекламных конструкций
на территории г. Верхняя Салда (схема № 39, 40)

Изм.	Кол.	Лист	№ док.	Подпись	Дата				
						Стереотопографическая съемка 2005-07 гг.	Стадия	Лист	Листов
							-	1	1
Зав. отд.		Бахтина Е.Р.				г. Верхняя Салда, ул. Спортивная, нечетная сторона, левая сторона магазина "Восток"	Отдел архитектуры и градостроительства администрации Верхнесалдинского городского округа		
Вед. спец.		Шелонцева Н.В.				М 1:1000			

Схема размещения рекламных конструкций
М 1:1000

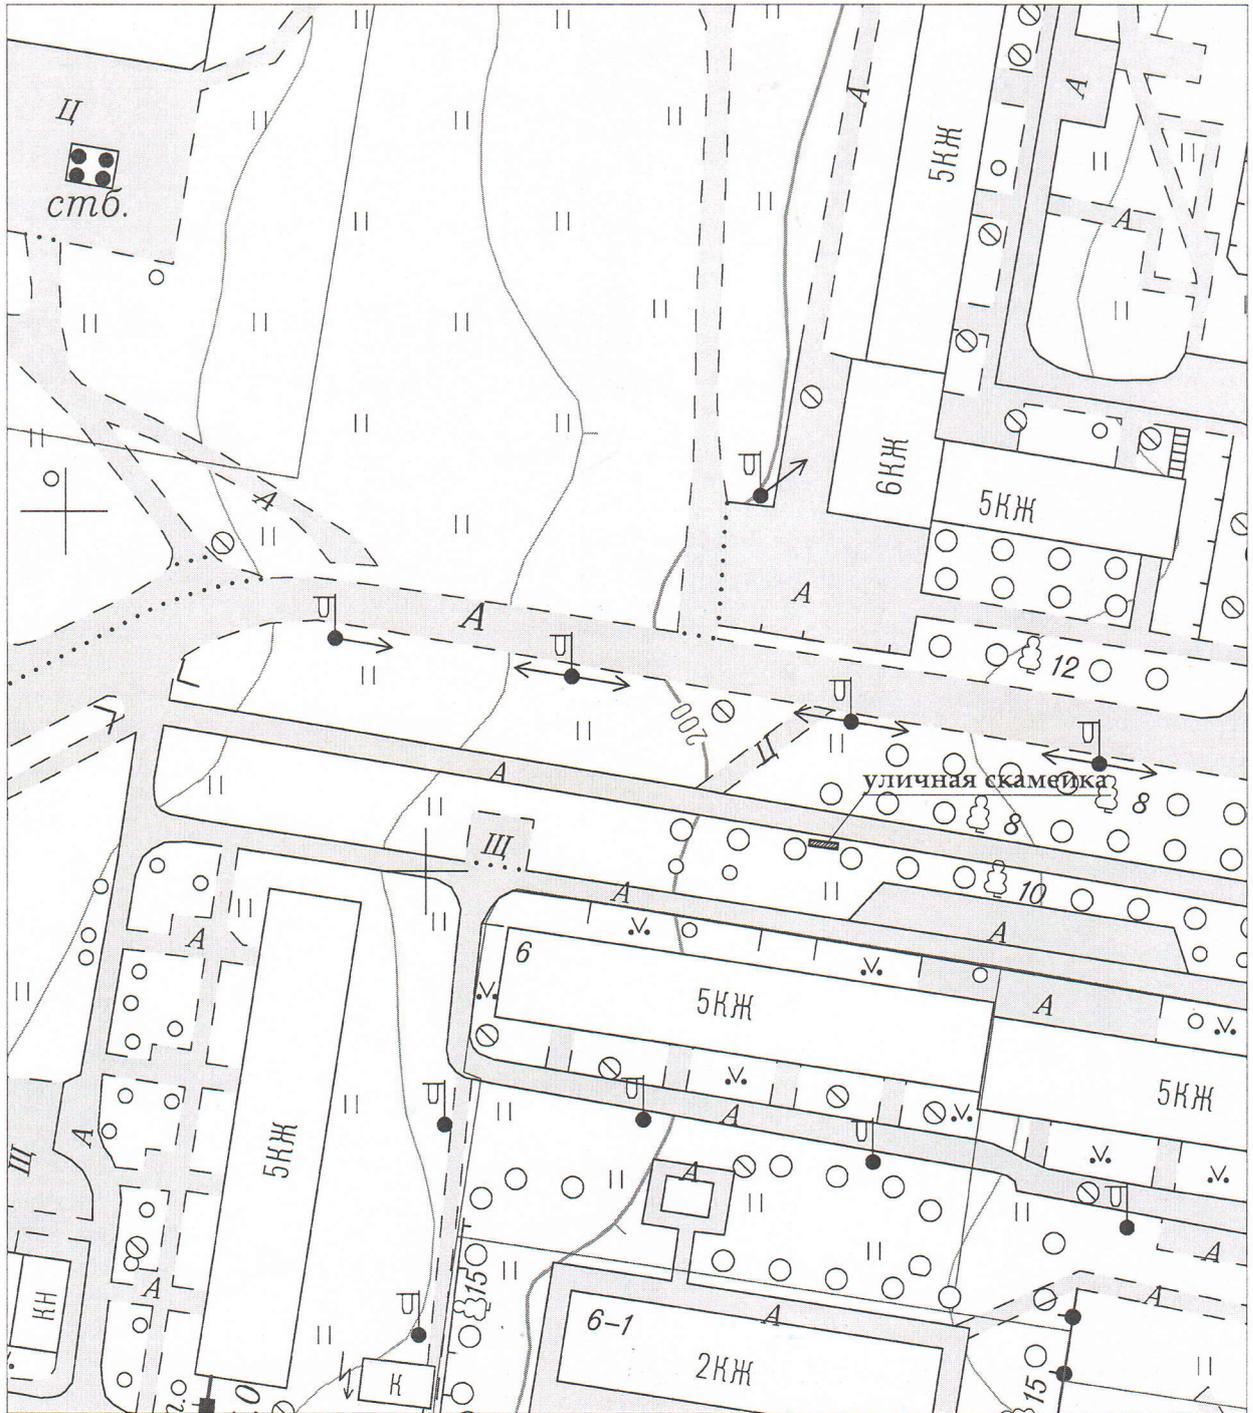

Условные обозначения:


▬ - место установки рекламной конструкции

тип конструкции: техническое средство стабильного территориального размещения (уличная скамейка)

размер рекламной конструкции: 0,4x1,9

						Схема размещения рекламных конструкций на территории г. Верхняя Салда (схема № 41)			
Изм.	Кол.	Лист	№ док.	Подпись	Дата				
						Стереотопографическая съемка 2005-07 гг.	Стадия	Лист	Листов
						-	1	1	
						г. Верхняя Салда, напротив дома № 6 по ул. Воронова М 1:1000			
Зав. отд.	Бахтина Е.Р.					Отдел архитектуры и градостроительства администрации Верхнесалдинского городского округа			
Вед. спец.	Шелонцева Н.В.								

Схема размещения рекламных конструкций
М 1:1000

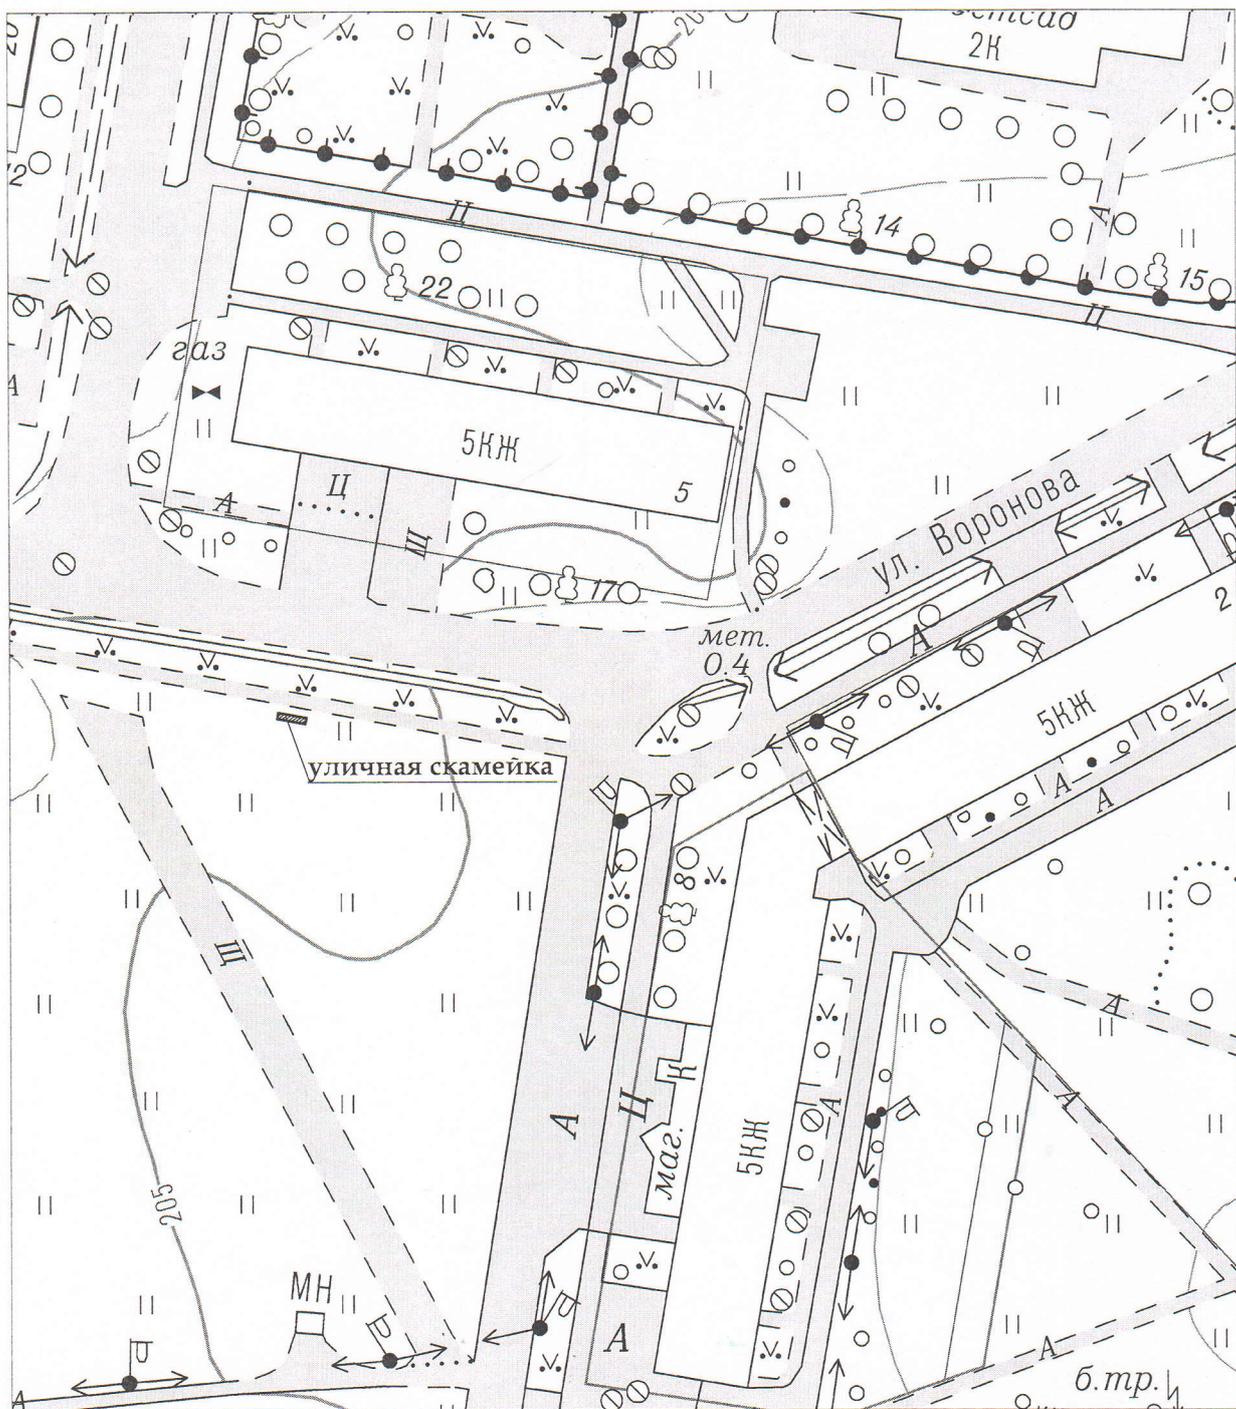

Условные обозначения:


 - место установки рекламной конструкции

тип конструкции: техническое средство стабильного территориального размещения (уличная скамейка)

размер рекламной конструкции: 0,4x1,9

					Схема размещения рекламных конструкций на территории г. Верхняя Салда (схема № 42)					
Изм.	Кол.	Лист	№ док.	Подпись	Дата	Стереотопографическая съемка 2005-07 гг.		Стадия	Лист	Листов
								-	1	1
Зав. отд.	Бахтина Е.Р.					г. Верхняя Салда, напротив дома № 5 по ул. Воронова М 1:1000		Отдел архитектуры и градостроительства администрации Верхнесалдинского городского округа		
Вед. спец.	Шелонцева Н.В.									

Схема размещения рекламных конструкций
М 1:1000

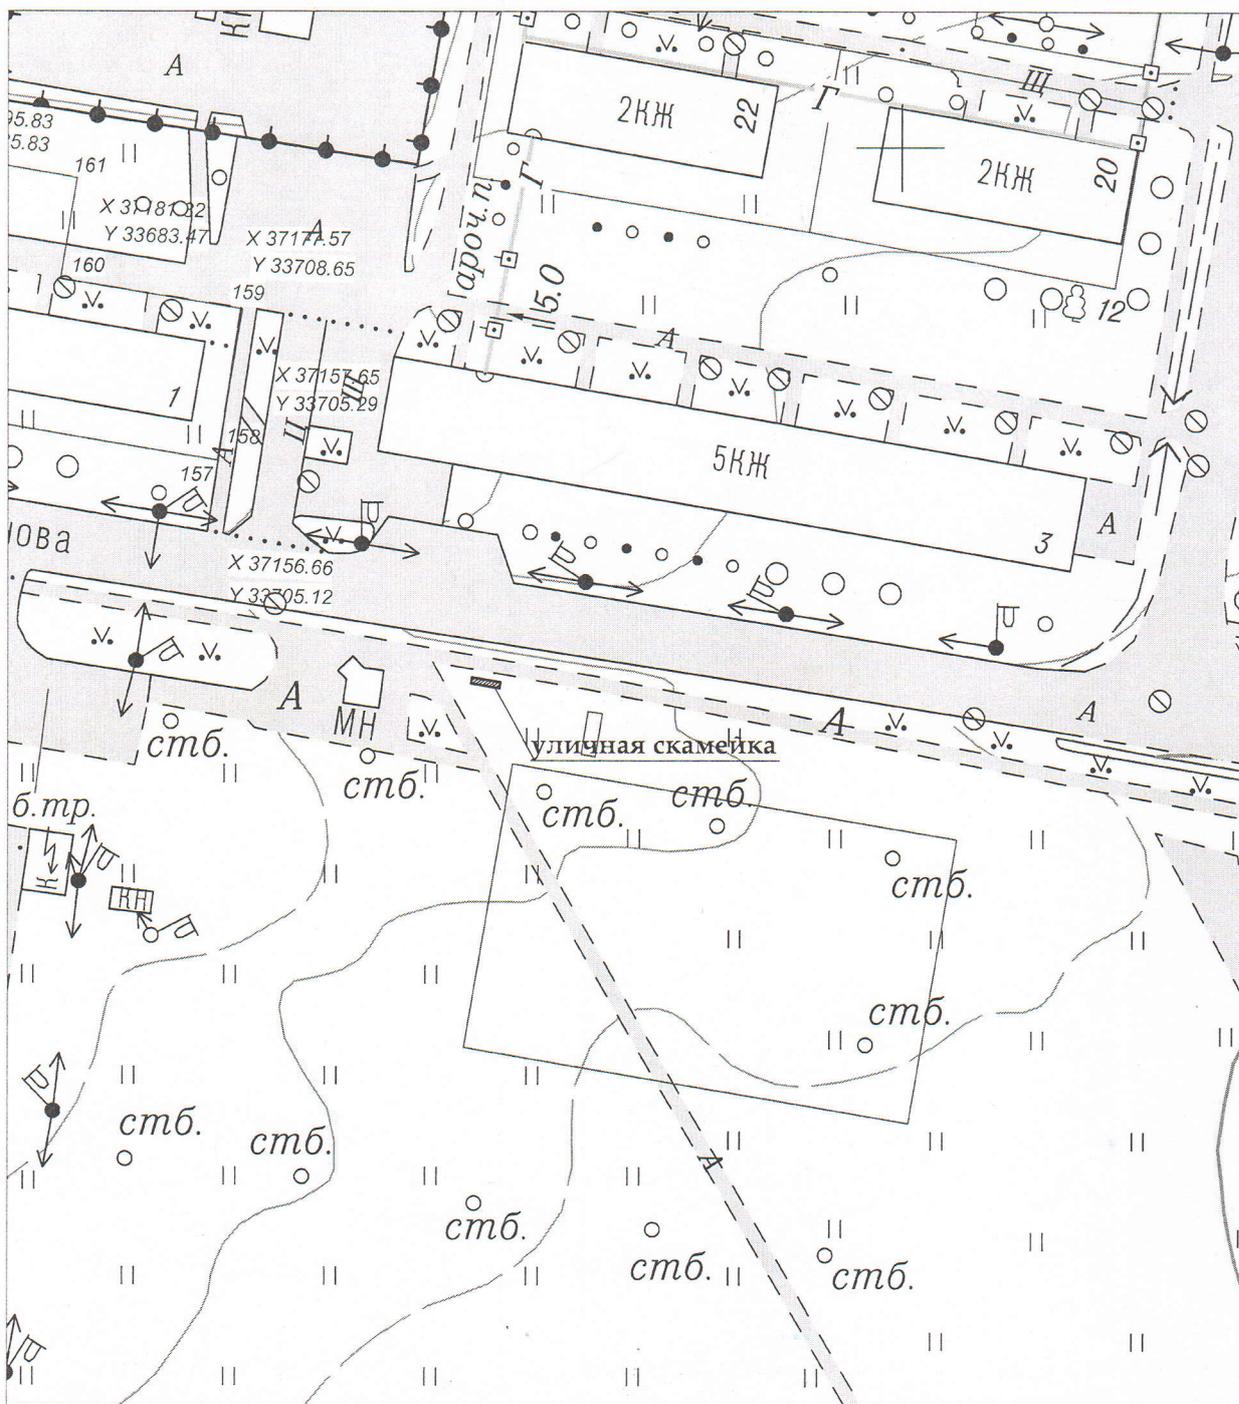

Условные обозначения:


▭ - место установки рекламной конструкции

тип конструкции: техническое средство стабильного территориального размещения (уличная скамейка)

размер рекламной конструкции: 0,4x1,9

						Схема размещения рекламных конструкций на территории г. Верхняя Салда (схема №43)		
Изм.	Кол.	Лист	№ док.	Подпись	Дата	Стереотопографическая съемка 2005-07 гг.		
						Стадия	Лист	Листов
						-	1	1
Зав. отд.	Бахтина Е.Р.		г. Верхняя Салда, напротив дома № 3 по ул. Воронова М 1:1000			Отдел архитектуры и градостроительства администрации Верхнесалдинского городского округа		
Вед. спец.	Шелонцева Н.В.							

Схема размещения рекламных конструкций
М 1:1000

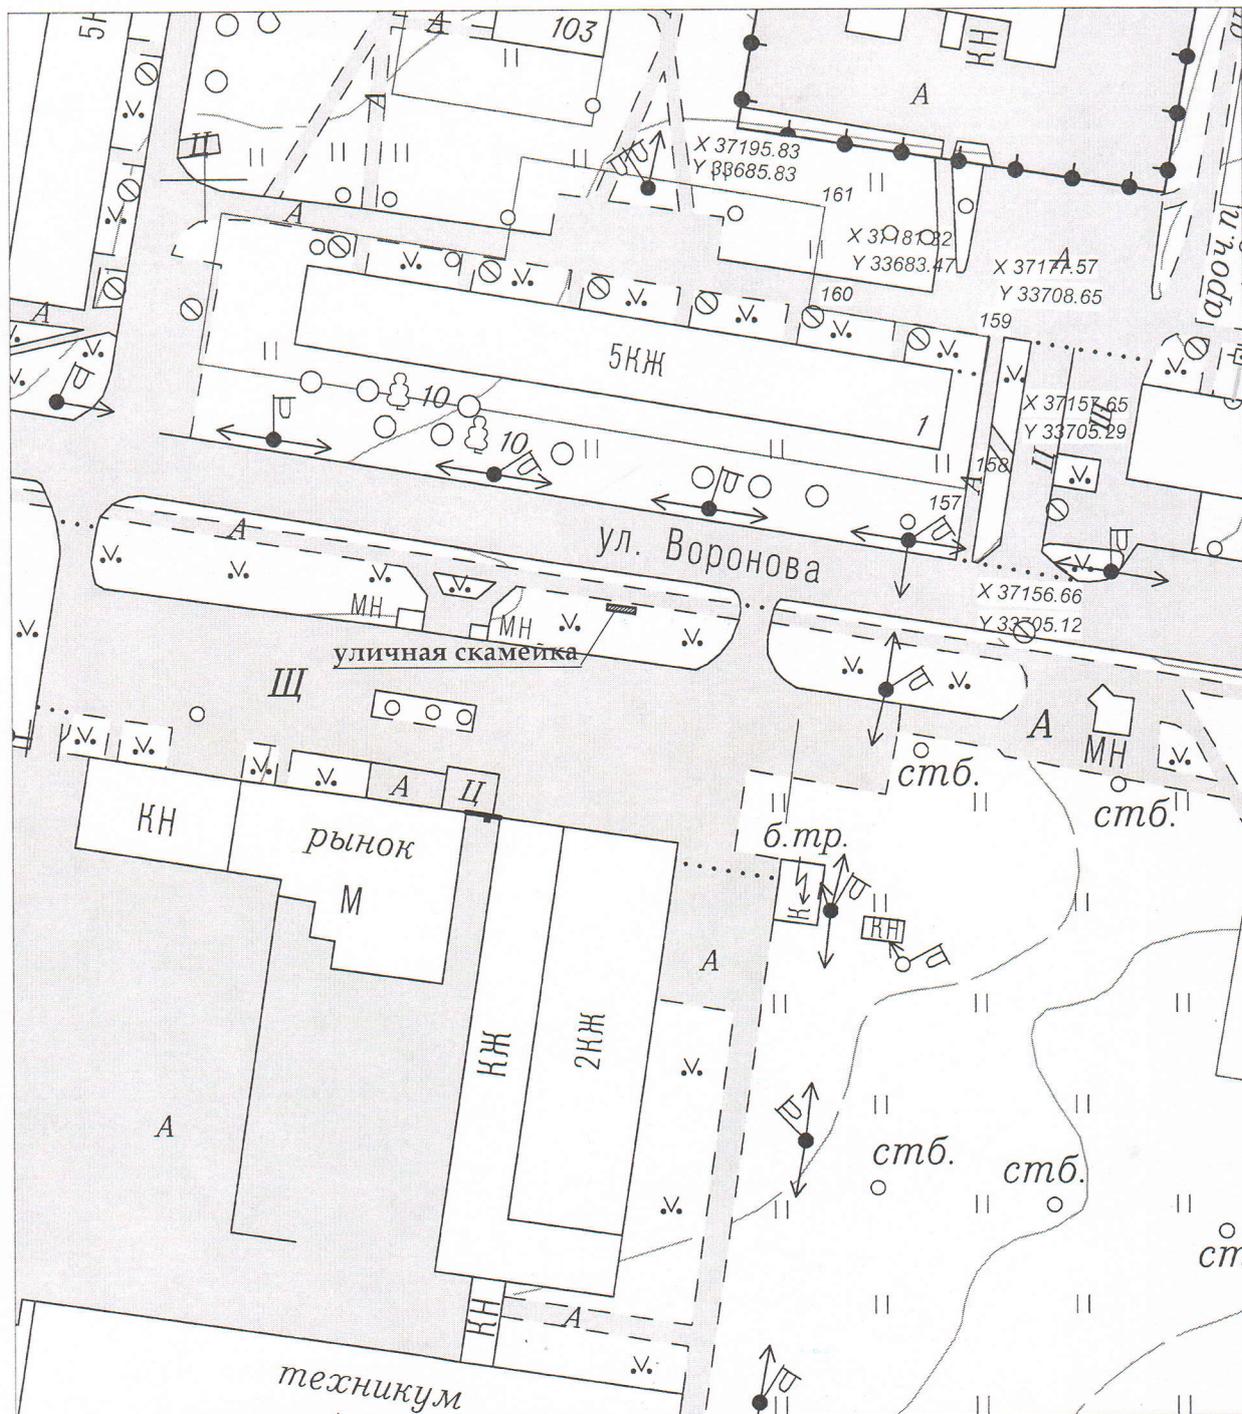

Условные обозначения:

 - место установки рекламной конструкции

тип конструкции: техническое средство стабильного территориального размещения (уличная скамейка)

размер рекламной конструкции: 0,4x1,9


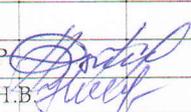
Схема размещения рекламных конструкций на территории г. Верхняя Салда (схема №44)					
Изм.	Кол.	Лист	№ док.	Подпись	Дата
Стереотопографическая съемка 2005-07 гг.					
			Стадия	Лист	Листов
			-	1	1
г. Верхняя Салда, напротив дома № 1 по ул. Воронова М 1:1000					
Зав. отд.	Бахтина Е.Р.		 		
Вед. спец.	Шелонцева Н.В.				
Отдел архитектуры и градостроительства администрации Верхнесалдинского городского округа					

Схема размещения рекламных конструкций
М 1:1000

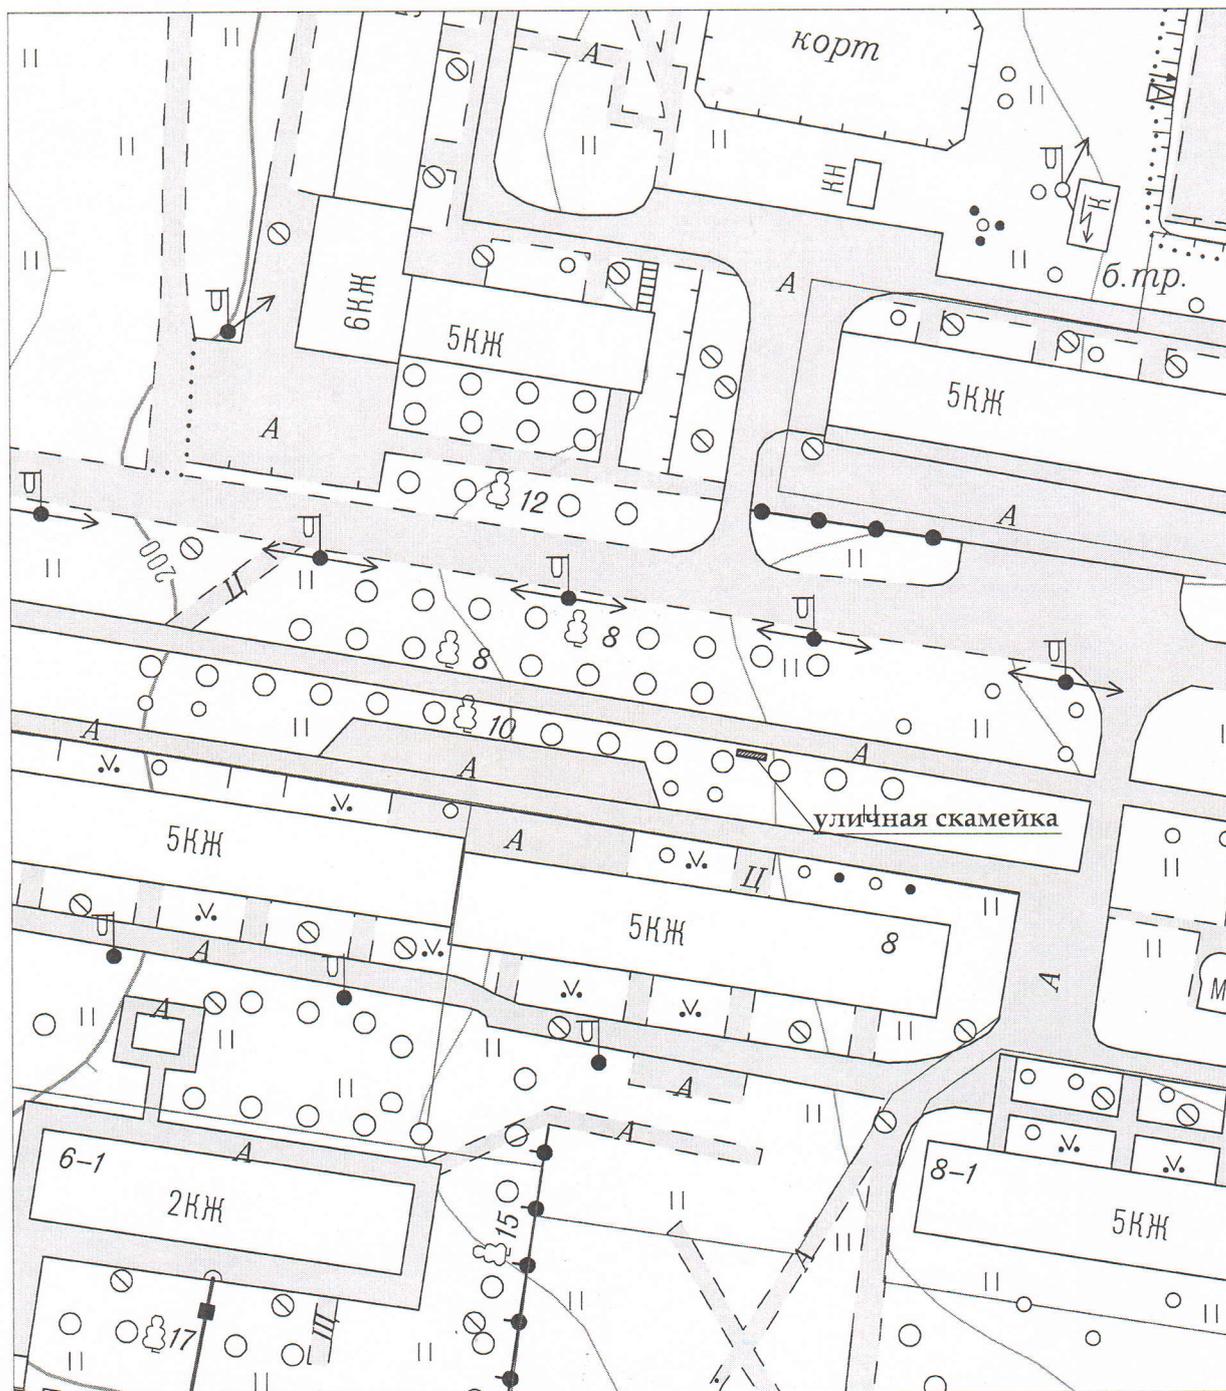

Условные обозначения:

▨ - место установки рекламной конструкции

тип конструкции: техническое средство стабильного территориального размещения (уличная скамейка)

размер рекламной конструкции: 0,4x1,9

					Схема размещения рекламных конструкций на территории г. Верхняя Салда (схема №45)				
Изм.	Кол.	Лист	№ док.	Подпись	Дата	Стереотопографическая съемка 2005-07 гг.	Стадия	Лист	Листов
							-	1	1
Зав. отд.	Бахтина Е.Р.	г. Верхняя Салда, напротив дома № 8 по ул. Воронова М 1:1000		Отдел архитектуры и градостроительства администрации Верхнесалдинского городского округа					
Вед. спец.	Шелонцева Н.В.								

Схема размещения рекламных конструкций
М 1:1000



Условные обозначения:

— - место установки рекламной конструкции


тип конструкции: техническое средство стабильного территориального размещения (уличная скамейка)

размер рекламной конструкции: 0,4x1,9

Схема размещения рекламных конструкций
на территории г. Верхняя Салда (схема № 46, 47)

Изм.	Кол.	Лист	№ док.	Подпись	Дата	Стереотопографическая съемка 2005-07 гг.		
						-	1	1
Зав. отд.	Бахтина Е.Р.	<i>[Signature]</i>				г. Верхняя Салда, возле автовокзала М 1:1000		
Вед. спец.	Шелонцева Н.В.	<i>[Signature]</i>				Отдел архитектуры и градостроительства администрации Верхнесалдинского городского округа		

Схема размещения рекламных конструкций
М 1:1000

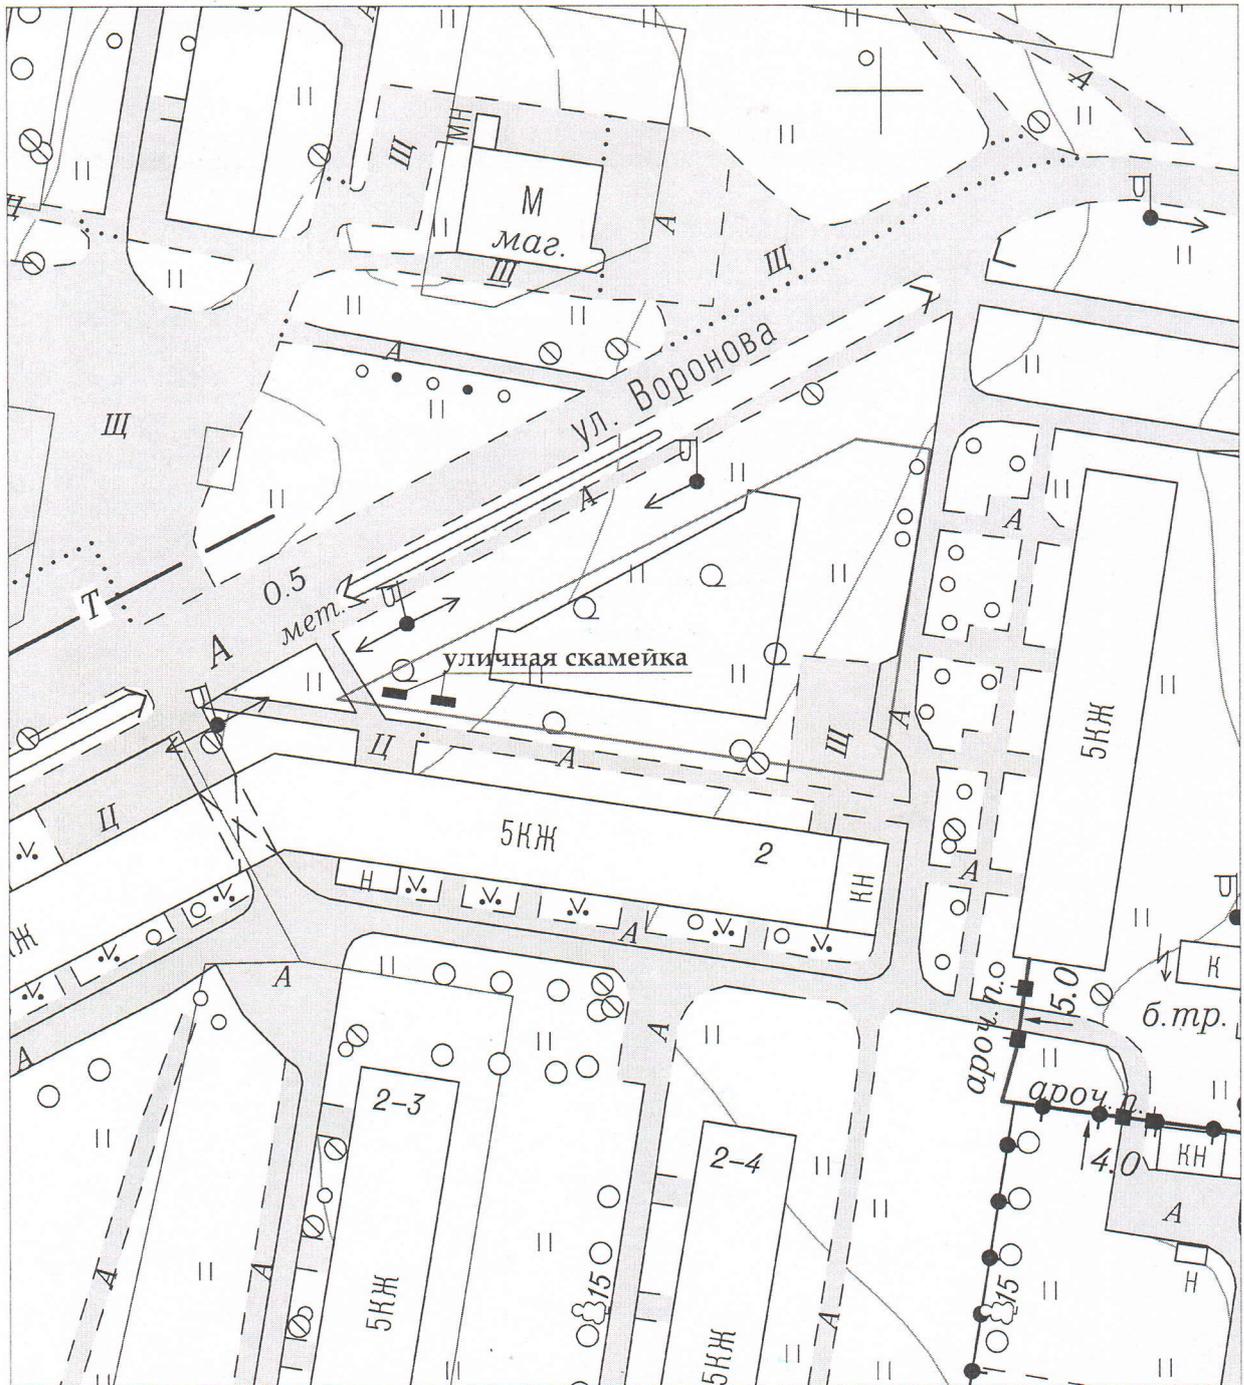


Условные обозначения:

▨ - место установки рекламной конструкции

тип конструкции: техническое средство стабильного территориального размещения (уличная скамейка)

размер рекламной конструкции: 0,4x1,9

						Схема размещения рекламных конструкций на территории г. Верхняя Салда (схема № 48, 49)			
Изм.	Кол.	Лист	№ док.	Подпись	Дата				
						Стереотопографическая съемка 2005-07 гг.	Стадия	Лист	Листов
							-	1	1
Зав. отд.	Бахтина Е.Р.		 г. Верхняя Салда, ул. Воронова, дом 4 корп. 1 на территории ТЦ "Рождественский" М 1:1000			Отдел архитектуры и градостроительства администрации Верхнесалдинского городского округа			
Вед. спец.	Шелонцева Н.В.								

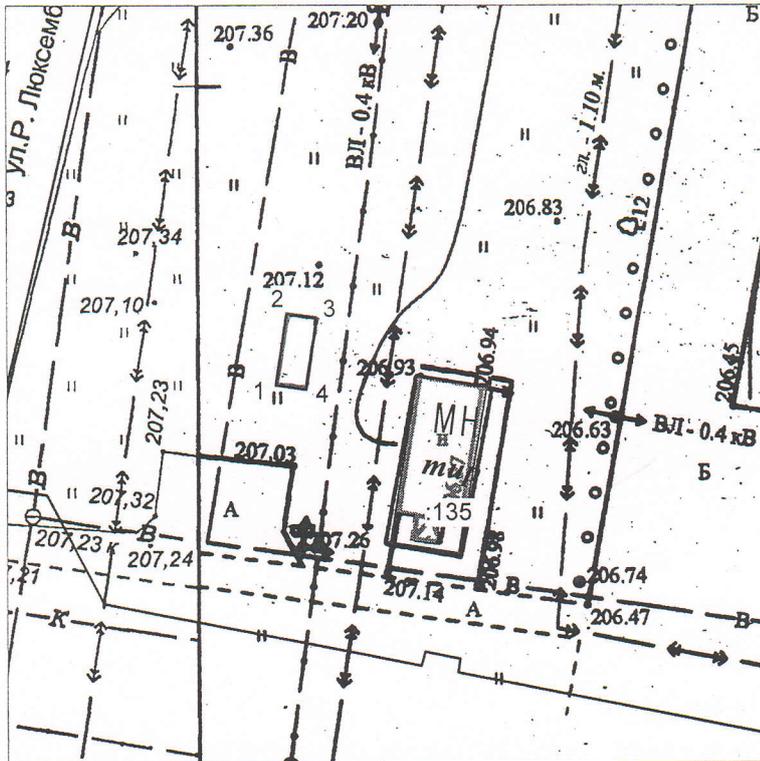

Выноска геоанных

№	X	Y	Длина
1	37030.25	33505.17	
2	37035.00	33505.86	4.80
3	37034.71	33507.85	2.00
4	37029.96	33507.16	4.80
1	37030.25	33505.17	2.00

— границы земельного участка

Кадастровый квартал 66:08:0802014

Общая площадь земельного участка - 10 кв.м

Описание смежеств

от т.1 до т.1 - земли общего пользования

Согласовано:

Директор МП "Горэлектросети"

И.о.ген. директора МУП "ГорУЖКХ"

Начальник ОГИБДД Межмуниципального отдела
МВД России "Верхнесалдинский"

Н.И.Муравлев

И.П.Харламов

А.В.Буньков


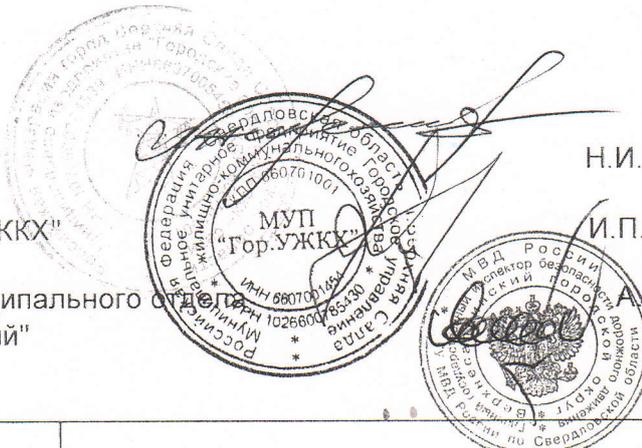


			Схема расположения земельного участка на кадастровом плане территории			
Зав. отд.	Васильева		Размещение рекламной конструкции	Стадия	Масса	Масштаб
архитект.						1:500
Проверил						
Разраб.						
Исполнил	Шубенкина	15.08.13		Лист 1	Листов 1	
			г.Верхняя Салда, в 41 метре западнее здания по ул.Энгельса,79			
			Отдел архитектуры и градостроительства г. Верхняя Салда			

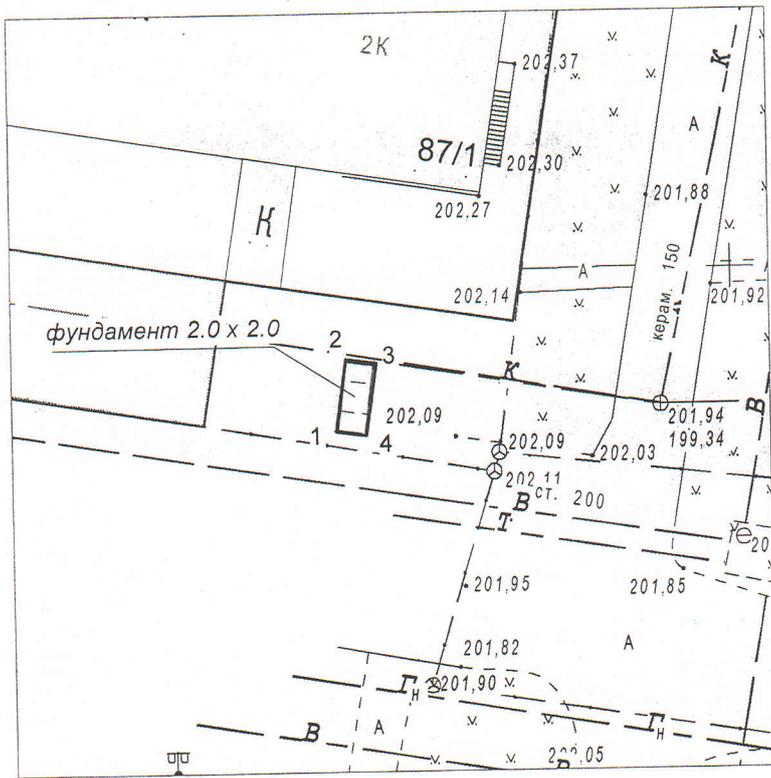

Выноска геоанных

№	X	Y	L
1	36839.41	34424.04	4.80
2	36844.16	34424.72	2.00
3	36843.88	34426.70	4.80
4	36839.13	34426.02	2.00

— границы земельного участка

Кадастровый квартал 66:08:0802013

Общая площадь земельного участка - 10 кв.м

Описание смежеств

от т.1 до т.1 - земли общего пользования

Согласовано:

Нач. В.Салдинского ЦКТО ОАО "Ростелеком"

И.о.ген. директора МУП "ГорУЖКХ"

Начальник ОГИБДД Межмуниципального отдела
МВД России "Верхнесалдинский"

Согласовано
Выдана визу
Н.Г. Немова
И.И. Харламов
В. Буньков
И.Б. Бамаков
08.07.13г.



**Схема расположения земельного участка
на кадастровом плане территории**

Зав. отд. Васильева	<p>Размещение рекламной конструкции</p> <p>г.Верхняя Салда, у восточного торца здания по ул.Энгельса, 87 корп.1</p>	Стадия	Масса	Масштаб
архитект.				1:500
Проверил				
Разраб.		Лист 1	Листов 1	
Исполнил Шубенкина		Отдел архитектуры и градостроительства г. Верхняя Салда		